


BUDYNEK NR 1

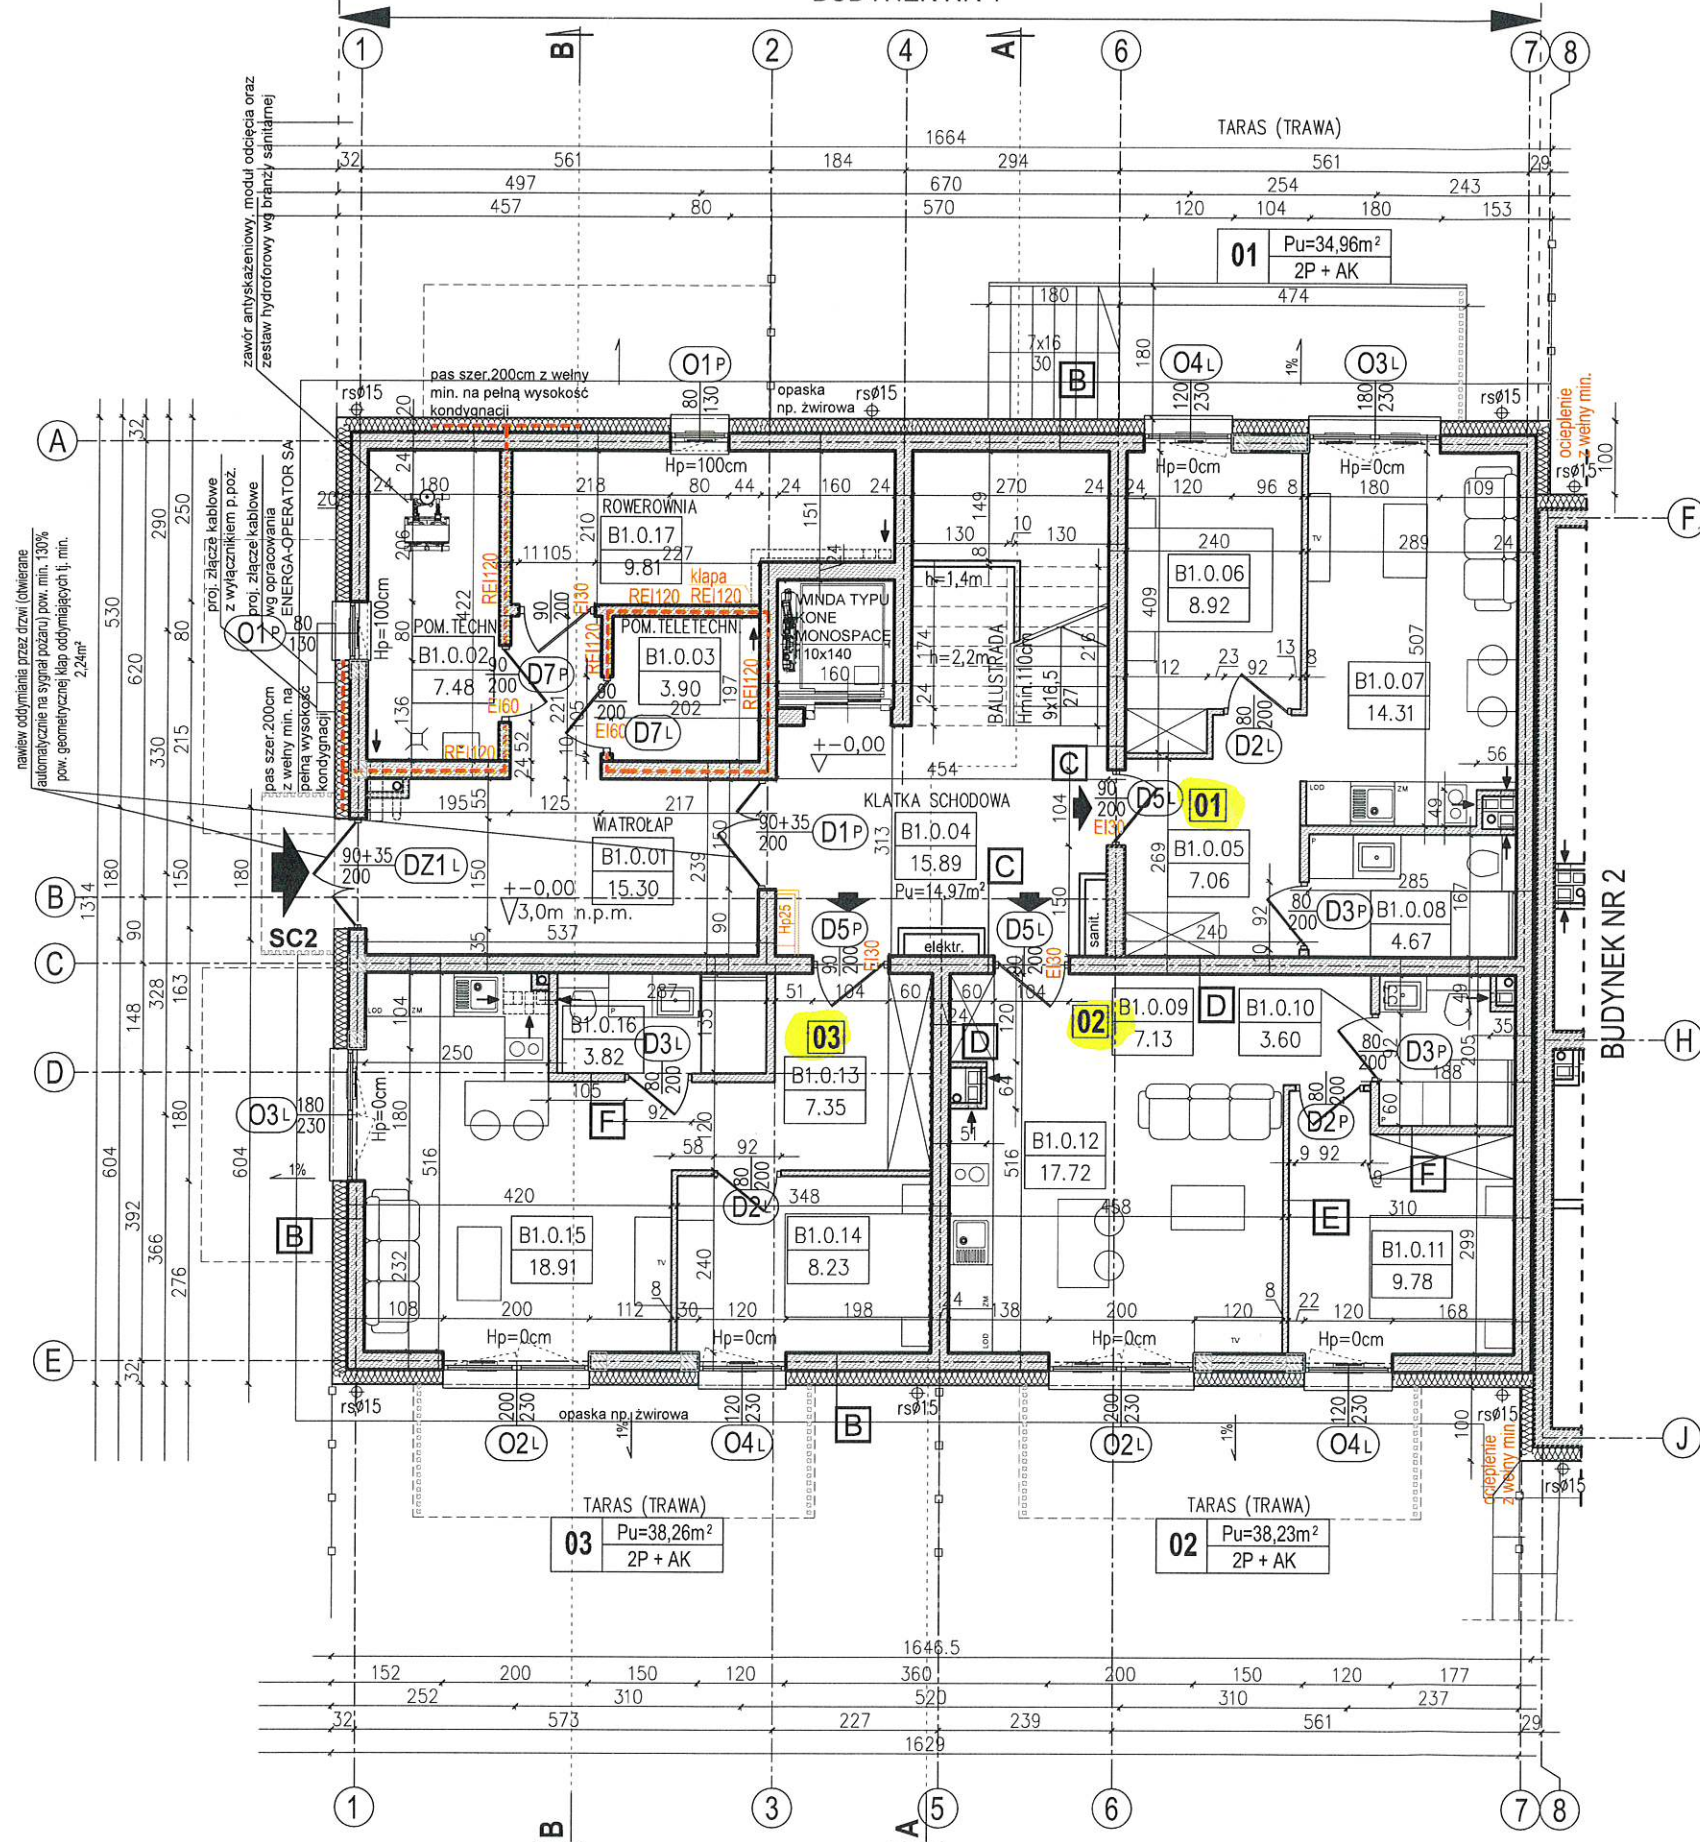



- B** ŚCIANY ZEWNĘTRZNE KON. NADZIEMNYCH
U_{cmax}=0,20 [W/(m²K)]
 TYNK WEWNĘTRZNY
 BŁOCZKI SILIKATOWE 24cm
 STYROPIAN FASADOWY 18cm
 TYNK /WG RYSUNKU ELEWACJI/ 2cm
- C** ŚCIANY WEWNĘTRZNE GR.24cm
 MIĘDZY MIESZKANIAMI A KORYTARZEM I KLATKĄ
 TYNK GIPSOWY
 BŁOCZKI SILIKATOWE 24cm
 TYNK AKUSTYCZNY GR.2cm
 ALT.WĘGLNA MIN.2cm I TYNK GIPSOWY
- D** ŚCIANY WEWNĘTRZNE GR.24cm
 TYNK GIPSOWY (ŁAZIENKI- TYNK CEM.-WAP.)
 BŁOCZKI SILIKATOWE 24cm
 TYNK GIPSOWY (ŁAZIENKI- TYNK CEM.-WAP.)
- E** ŚCIANKI DZIAŁOWE MUROWANE
 TYNK GIPSOWY/CEM.-WAP.
 BŁOCZKI SILIKATOWE 8cm
 TYNK GIPSOWY/CEM.-WAP.
- F** ŚCIANKI DZIAŁOWE MUROWANE-ŁAZIENKI
 TYNK GIPSOWY/CEM.-WAP.
 BŁOCZKI SILIKATOWE 12cm
 TYNK GIPSOWY/CEM.-WAP.

BILANS POWIERZCHNI				
ul.Gdańska BUDYNEK NR 1				
NR POM.	NAZWA POMIESZCZENIA	RODZAJ POSADZKI	POW. PODŁOGI	POW. UŻYTK.
PARTER				
B1.0.01	Wiatrołap	plytki	15.30	15.30
B1.0.02	Pom.tech.	plytki	7.48	7.48
B1.0.03	Pom.teletechn.	plytki	3.90	3.90
B1.0.04	Klatka schodowa	plytki	15.89	14.97
B1.0.05	Przedpokój	plytki	7.06	7.06
B1.0.06	Pokój	panele	8.92	8.92
B1.0.07	Pokój+AK	panele	14.31	14.31
B1.0.08	Łazienka	plytki	4.67	4.67
B1.0.09	Przedpokój	plytki	7.13	7.13
B1.0.10	Łazienka	plytki	3.60	3.6
B1.0.11	Pokój	panele	9.78	9.78
B1.0.12	Pokój+AK	panele	17.72	17.72
B1.0.13	Przedpokój	plytki	7.35	7.35
B1.0.14	Pokój	panele	8.23	8.23
B1.0.15	Pokój+AK	panele	18.91	18.91
B1.0.16	Łazienka	plytki	3.82	3.82
B1.0.17	Rowerownia	plytki	9.81	9.81
RAZEM PARTER			163.88	162.96

- WSZYSTKIE ELEMENTY KONSTRUKCYJNE I BRANŻOWE WYKONAĆ WG RYSUNKÓW I OPISÓW PROJEKTÓW TECHNICZNYCH.
- WSZYSTKIE DETALE JAK: DASZKI, PRZEPIERZENIA, BALUSTADY ITP. WYKONAĆ WG PROJEKTU WYKONAWCZEGO.
- NA RZUTACH I PRZEKROJACH PODANO WYMIARY STOLARKI OKIENNEJ I DRZWIOWEJ W ŚWIELE MURU. STOLARKĘ ZEWNĘTRZNĄ MONTOWAĆ Z ZACHOWANIEM WĘGARKÓW Z TERMOIZOLACJI ELEWACJI.
- PRZED PRZYSTĄPIENIEM DO PRAC NALEŻY PRZEANALIZOWAĆ CAŁOŚĆ DOKUMENTACJI MIĘDZYBRANŻOWEJ. WSZELKIE NIEJASNOŚCI WYJAŚNIĆ Z PROJEKTANTAMI POSZCZEGÓLNYCH BRANŻ.

 Atelier Hoffmann Sp.z o.o. Sp.k. ul.Stoneczna 24/2 82-300 Elbląg tel/fax. 55-232-41-70 mail: ah@elblag.com.pl www.atelier-hoffmann.pl	BUDYNEK nr 1
	RZUT PARTERU
DWA BUDYNKI USŁUGOWE (APART-HOTELE) WRAZ Z ZAGOSPODAROWANIEM TERENU I INFRASTRUKTURĄ TECHNICZNĄ Ul.Gdańska Krynica Morska dz.nr 233, 234, 235 obr. ewid. 221001_1.0001 Krynica Morska Inwestor: PPH LULA Ireneusz Kaszubski Zielony Grąd 2 14-400 Pasłęk	RYS.NR 1
	SKALA 1:100
PROJEKTANT	mgr inż.arch. Krzysztof Hoffmann upr.bud.nr 15 / WMOKK / 2010 Warm.-Mazur. Izba Architektów WM-0212
SPRAWDZAJĄCY	dr inż.arch. Mieczysław Hoffmann upr.bud.nr82/70/OI status twórcy nr 874/86 Warm.-Mazur. Izba Architektów W-M-033
OPRACOWANIE	mgr inż.arch. Olga Emeschajmer
FAZA zmiany do P.W.	
27.07.2023	

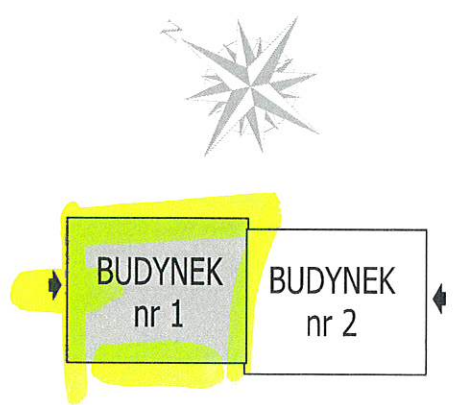


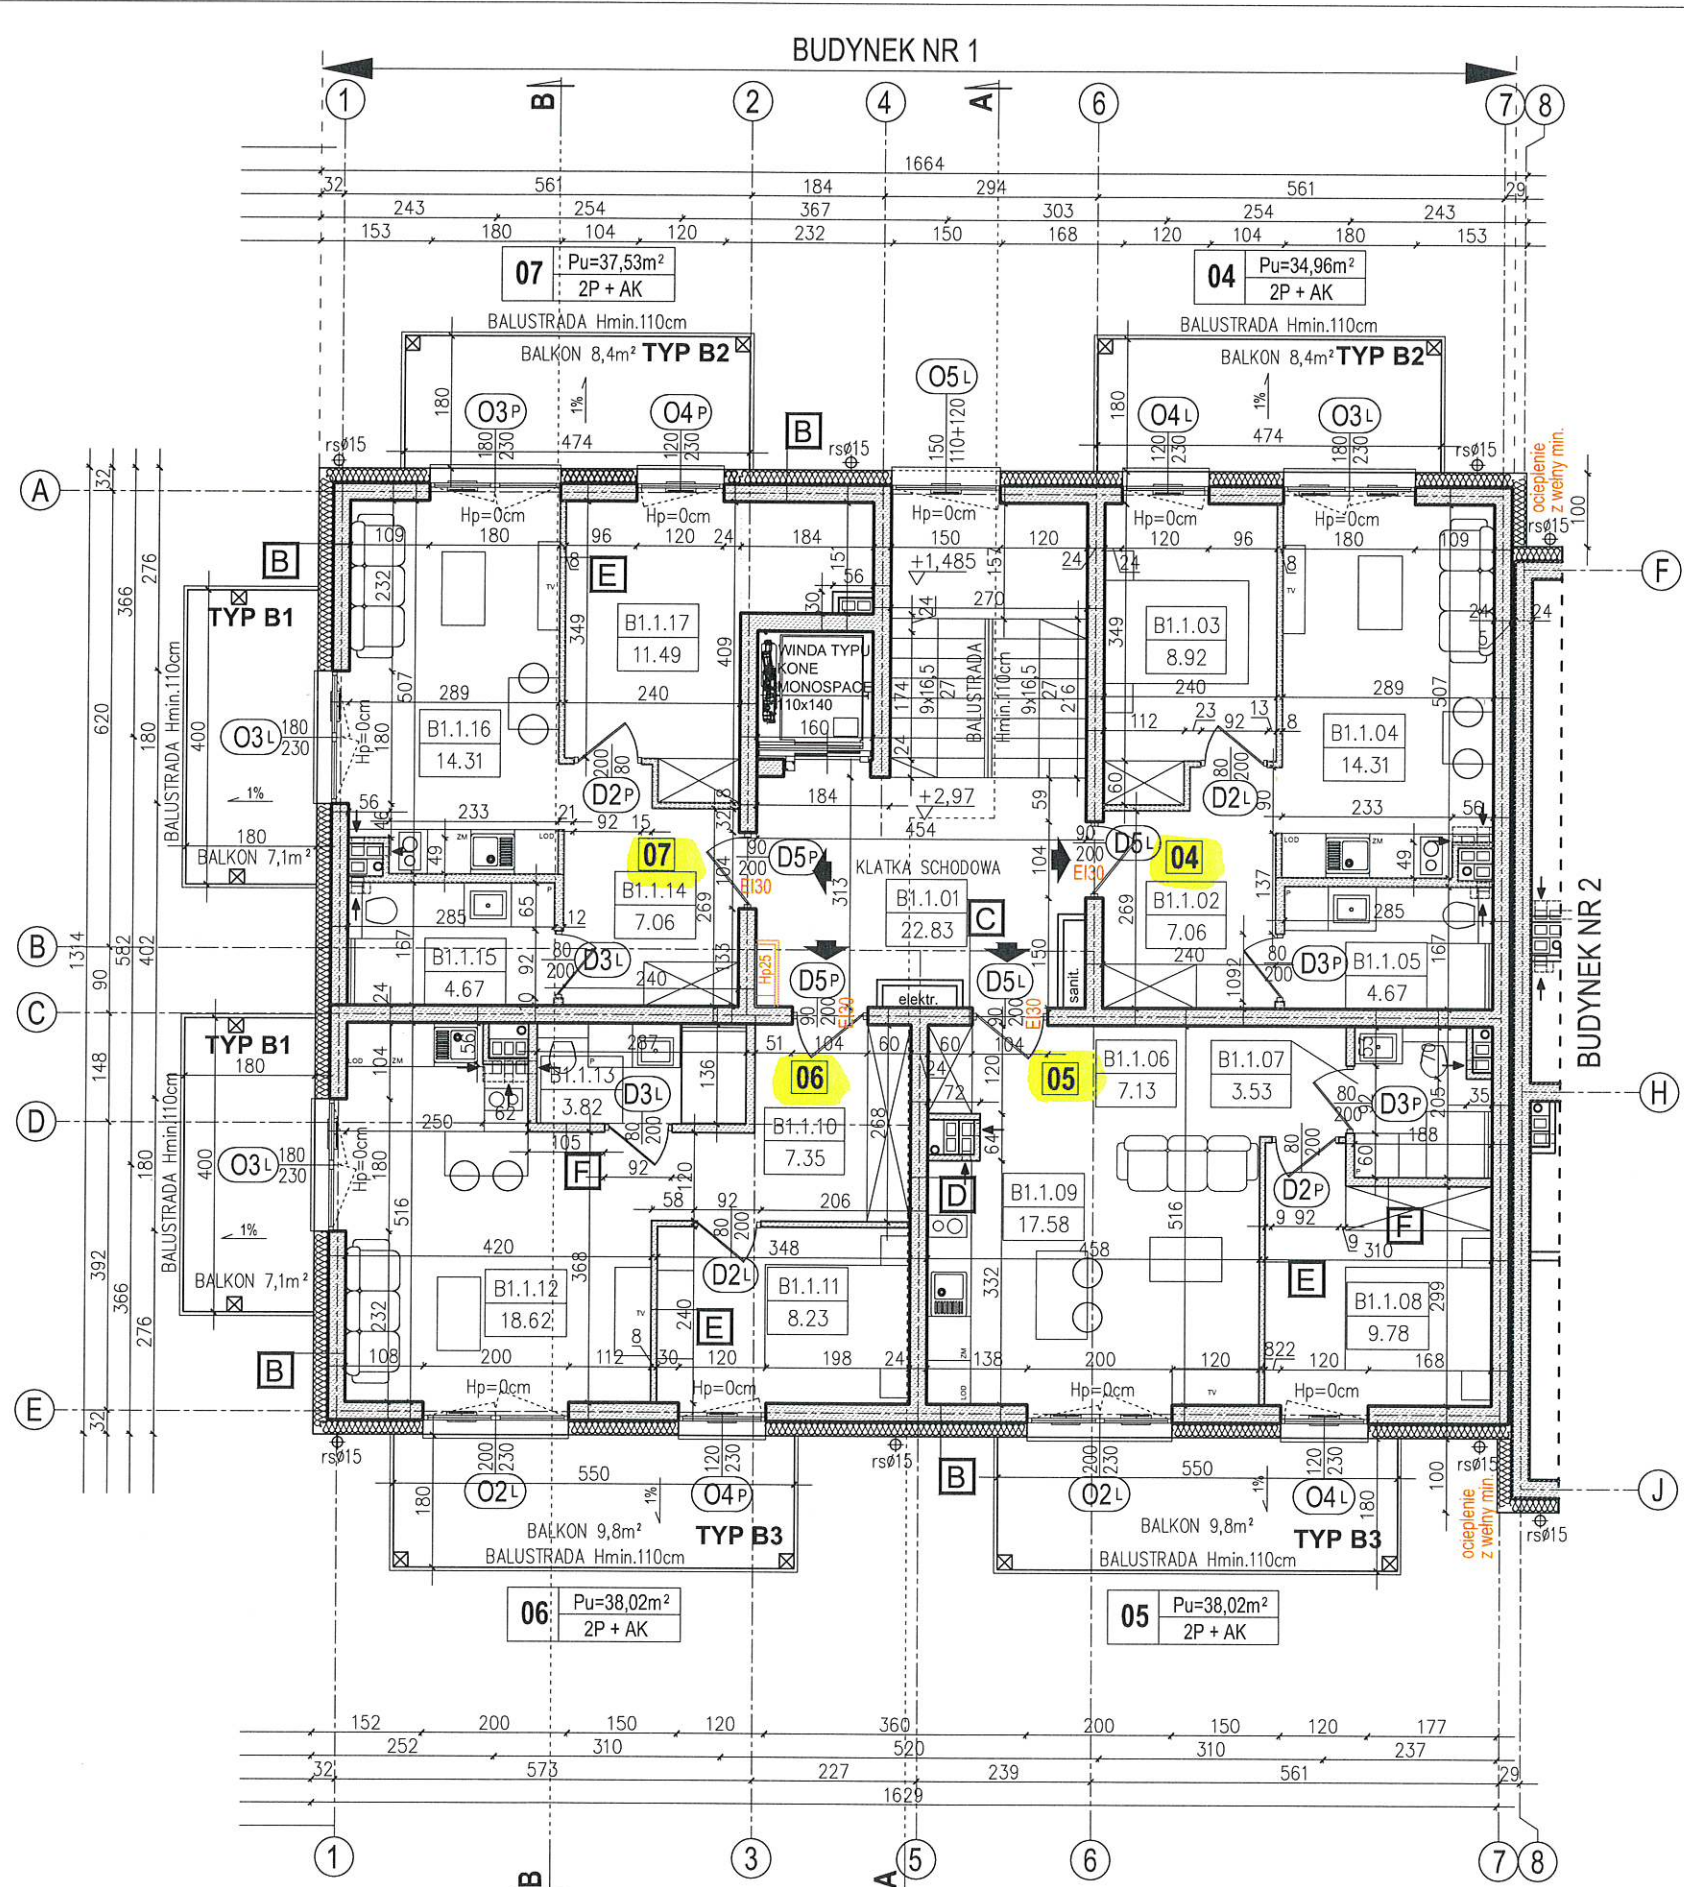


- B** ŚCIANY ZEWNĘTRZNE KON. NADZIEMNYCH
U_{cmax}=0,20 [W/(m²K)]
 TYNK WEWNĘTRZNY
 BLOCZKI SILIKATOWE 24cm
 STYROPIAN FASADOWY 18cm
 TYNK /WG RYSUNKU ELEWACJI/ 2cm
- C** ŚCIANY WEWNĘTRZNE GR.24cm
MIEDZY MIESZKANIAMI A KORYTARZEM I KLATKĄ
 TYNK GIPSOWY
 BLOCZKI SILIKATOWE 24cm
 TYNK AKUSTYCZNY GR.2cm
 ALT.WELNA MIN.2cm I TYNK GIPSOWY
- D** ŚCIANY WEWNĘTRZNE GR.24cm
 TYNK GIPSOWY (ŁAZIENKI- TYNK CEM.-WAP.)
 BLOCZKI SILIKATOWE 24cm
 TYNK GIPSOWY (ŁAZIENKI- TYNK CEM.-WAP.)
- E** ŚCIANKI DZIAŁOWE MUROWANE
 TYNK GIPSOWY/CEM.-WAP.
 BLOCZKI SILIKATOWE 8cm
 TYNK GIPSOWY/CEM.-WAP.
- F** ŚCIANKI DZIAŁOWE MUROWANE-ŁAZIENKI
 TYNK GIPSOWY/CEM.-WAP.
 BLOCZKI SILIKATOWE 12cm
 TYNK GIPSOWY/CEM.-WAP.

BILANS POWIERZCHNI				
ul.Gdańska BUDYNEK NR 1				
NR POM.	NAZWA POMIESZCZENIA	RODZAJ POSADZKI	POW. PODŁOGI	POW. UŻYTK.
1 PIĘTRO				
B1.1.01	Klatka schodowa	ptytki	22.83	22.83
B1.1.02	Przedpokój	ptytki	7.06	7.06
B1.1.03	Pokój	panele	8.92	8.92
B1.1.04	Pokój+AK	panele	14.31	14.31
B1.1.05	Łazienka	ptytki	4.67	4.67
B1.1.06	Przedpokój	ptytki	7.13	7.13
B1.1.07	Łazienka	ptytki	3.53	3.53
B1.1.08	Pokój	panele	9.78	9.78
B1.1.09	Pokój+AK	panele	17.58	17.58
B1.1.10	Przedpokój	ptytki	7.35	7.35
B1.1.11	Pokój	panele	8.23	8.23
B1.1.12	Pokój+AK	panele	18.62	18.62
B1.1.13	Łazienka	ptytki	3.82	3.82
B1.1.14	Przedpokój	ptytki	7.06	7.06
B1.1.15	Łazienka	ptytki	4.67	4.67
B1.1.16	Pokój+AK	panele	14.31	14.31
B1.1.17	Pokój	panele	11.49	11.49
RAZEM 1 PIĘTRO			171.36	171.36

- WSZYSTKIE ELEMENTY KONSTRUKCYJNE I BRANŻOWE WYKONAĆ WG RYSUNKÓW I OPISÓW PROJEKTÓW TECHNICZNYCH.
- WSZYSTKIE DETALE JAK: DASZKI, PRZEPIERZENIA, BALUSTRADY ITP. WYKONAĆ WG PROJEKTU WYKONAWCZEGO.
- NA RZUTACH I PRZEKROJACH PODANO WYMIARY STOLARKI OKIENNEJ I DRZWIOWEJ W ŚWIELE MURU. STOLARKĘ ZEWNĘTRZNA MONTOWAĆ Z ZACHOWANIEM WĘGARKÓW Z TERMOIZOLACJI ELEWACJI.
- PRZED PRZYSTĄPIENIEM DO PRAC NALEŻY PRZEANALIZOWAĆ CAŁOŚĆ DOKUMENTACJI MIĘDZYBRANŻOWEJ. WSZELKIE NIEJASNOŚCI WYJAŚNIAĆ Z PROJEKTANTAMI POSZCZEGÓLNYCH BRANŻ.

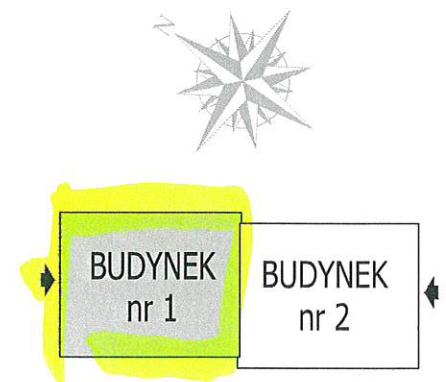

 Atelier Hoffmann Sp. z o.o. Sp.k. ul. Słoneczna 24/2 82-300 Elbląg tel/fax. 55-232-41-70 mail: ah@elblag.com.pl www.atelier-hoffmann.pl	BUDYNEK nr 1
	RZUT 1. PIĘTRA
DWA BUDYNKI USŁUGOWE (APART-HOTELE) WRAZ Z ZAGOSPODAROWANIEM TERENU I INFRASTRUKTURĄ TECHNICZNĄ Ul. Gdańska Krynica Morska dz.nr 233, 234, 235 obr. ewid. 221001_1.0001 Krynica Morska Inwestor: PPH LULA Ireneusz Kaszubski Zielony Grąd 2 14-400 Pasłęk	SKALA 1:100 BRANŻA ARCH. FAZA zmiany do P.W.
PROJEKTANT	mgr inż. arch. Krzysztof Hoffmann upr.bud.nr 15 / WMOKK / 2010 Warm.-Mazur. Izba Architektów WM-0212
SPRAWDZAJĄCY	dr inż. arch. Mieczysław Hoffmann upr.bud.nr 82/70/OI status twórcy nr 874/86 Warm.-Mazur. Izba Architektów W-M-033
OPRACOWANIE	mgr inż. arch. Olga Emeschajmer
	04.08.2023

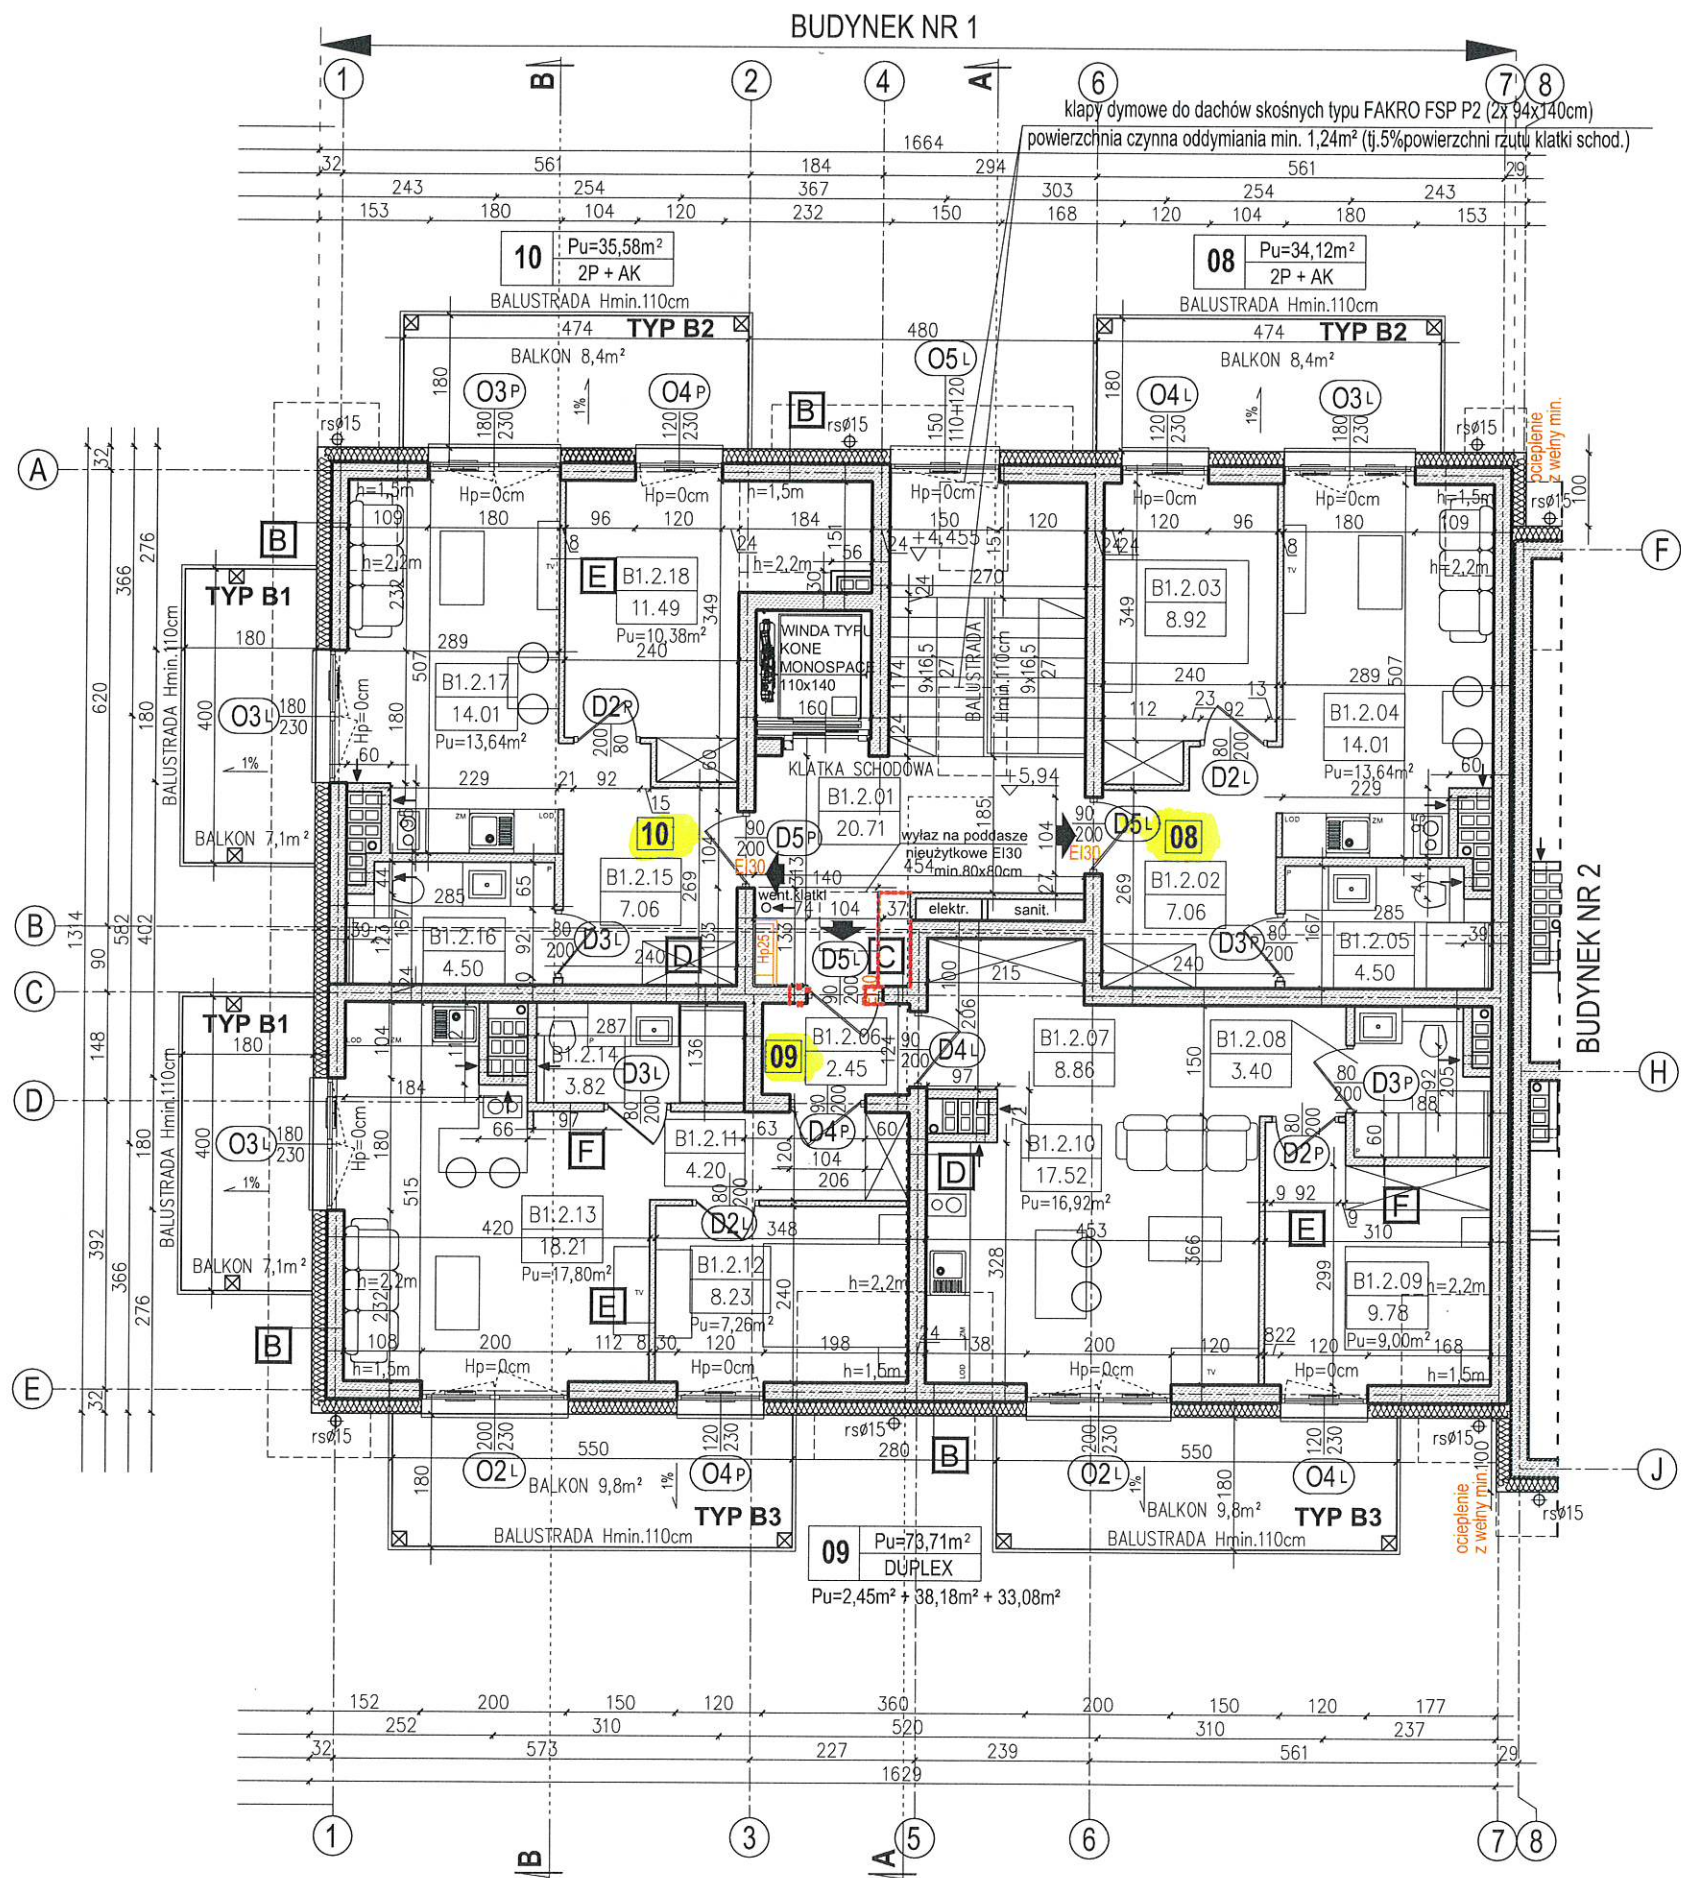



B	ŚCIANY ZEWNĘTRZNE KON. NADZIEMNYCH U _{cmax} =0,20 [W/(m ² K)]
	TYNK WEWNĘTRZNY
	BLOCZKI SILIKATOWE 24cm
	STYROPIAN FASADOWY 18cm
	TYNK /WG RYSUNKU ELEWACJI/ 2cm
C	ŚCIANY WEWNĘTRZNE GR.24cm MIĘDZY MIESZKANIAМИ A KORYTARZEM I KLATKA
	TYNK GIPSOWY
	BLOCZKI SILIKATOWE 24cm
	TYNK AKUSTYCZNY GR.2cm
	ALT.WELNA MIN.2cm I TYNK GIPSOWY
D	ŚCIANY WEWNĘTRZNE GR.24cm
	TYNK GIPSOWY (ŁAZIENKI- TYNK CEM.-WAP.)
	BLOCZKI SILIKATOWE 24cm
	TYNK GIPSOWY (ŁAZIENKI- TYNK CEM.-WAP.)
E	ŚCIANKI DZIAŁOWE MUROWANE
	TYNK GIPSOWY/CEM.-WAP.
	BLOCZKI SILIKATOWE 8cm
	TYNK GIPSOWY/CEM.-WAP.
F	ŚCIANKI DZIAŁOWE MUROWANE-ŁAZIENKI
	TYNK GIPSOWY/CEM.-WAP..
	BLOCZKI SILIKATOWE 12cm
	TYNK GIPSOWY/CEM.-WAP.

BILANS POWIERZCHNI				
ul.Gdańska BUDYNEK NR 1				
NR POM.	NAZWA POMIESZCZENIA	RODZAJ POSADZKI	POW. PODŁOGI	POW. UŻYTK.
B1.2.01	Klatka schodowa	płytki	20.71	20.71
B1.2.02	Przedpokój	płytki	7.06	7.06
B1.2.03	Pokój	panele	8.92	8.92
B1.2.04	Pokój+AK	panele	14.01	13.64
B1.2.05	Łazienka	płytki	4.50	4.5
B1.2.06	Przedpokój	płytki	2.45	2.45
B1.2.07	Przedpokój	płytki	8.86	8.86
B1.2.08	Łazienka	płytki	3.40	3.4
B1.2.09	Pokój	panele	9.78	9
B1.2.10	Pokój+AK	panele	17.52	16.92
B1.2.11	Przedpokój	płytki	4.20	4.2
B1.2.12	Pokój	panele	8.23	7.26
B1.2.13	Pokój+AK	panele	18.21	17.8
B1.2.14	Łazienka	płytki	3.82	3.82
B1.2.15	Przedpokój	płytki	7.06	7.06
B1.2.16	Łazienka	płytki	4.50	4.5
B1.2.17	Pokój+AK	panele	14.01	13.64
B1.2.18	Pokój	panele	11.49	10.38
RAZEM 2 PIETRO			168.73	164.12
OGÓŁEM SUMA POWIERZCHNI			503.94	498.41

- WSZYSTKIE ELEMENTY KONSTRUKCYJNE I BRANŻOWE WYKONAĆ WG RYSUNKÓW I OPISÓW PROJEKTÓW TECHNICZNYCH.
- WSZYSTKIE DETALE JAK: DASZKI, PRZEPIERZENIA, BALUSTRADY ITP. WYKONAĆ WG PROJEKTU WYKONAWCZEGO.
- NA RZUTACH I PRZEKROJACH PODANO WYMIARY STOLARKI OKIENNEJ I DRZWIOWEJ W ŚWIELE MURU. STOLARKĘ ZEWNĘTRZĄ MONTOWAĆ Z ZACHOWANIEM WĘGARKÓW Z TERMOIZOLACJI ELEWACJI.
- PRZED PRYZYSTAPIENIEM DO PRAC NALEŻY PRZEANALIZOWAĆ CAŁOŚĆ DOKUMENTACJI MIĘDZYBRANŻOWEJ. WSZELKIE NIEUJASNOŚCI WYJAŚNIAĆ Z PROJEKTANTAMI POSZCZEGÓLNYCH BRANŻ.

	Atelier Hoffmann Sp.z o.o. Sp.k. ul.Stoneczna 24/2 82-300 Elbląg tel/fax. 55-232-41-70 mail:ah@elblag.com.pl www.atelier-hoffmann.pl	BUDYNEK nr 1
	RZUT PODDASZA	
DWA BUDYNKI USŁUGOWE (APART-HOTELE) WRAZ Z ZAGOSPODAROWANIEM TERENU I INFRASTRUKTURĄ TECHNICZNĄ Ul.Gdańska Krynica Morska dz.nr 233, 234, 235 obr. ewid. 221001_1.0001 Krynica Morska Inwestor: PPH LULA Ireneusz Kaszubski Zielony Grąd 2 14-400 Pasłęk		SKALA 1:100 BRANŻA ARCH. FAZA zmiany do P.W.
PROJEKTANT	mgr inż.arch. Krzysztof Hoffmann upr.bud.nr 15 / WMOKK / 2010 Warm.-Mazur. Izba Architektów WM-0212	
SPRAWDZAJĄCY	dr inż.arch. Mieczysław Hoffmann upr.bud.nr8270/OI status twórcy nr 874/86 Warm.-Mazur. Izba Architektów W-M-033	
OPRACOWANIE	mgr inż.arch. Olga Emeschajmer	04.08.2023

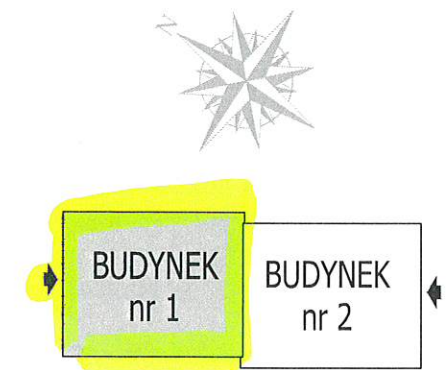

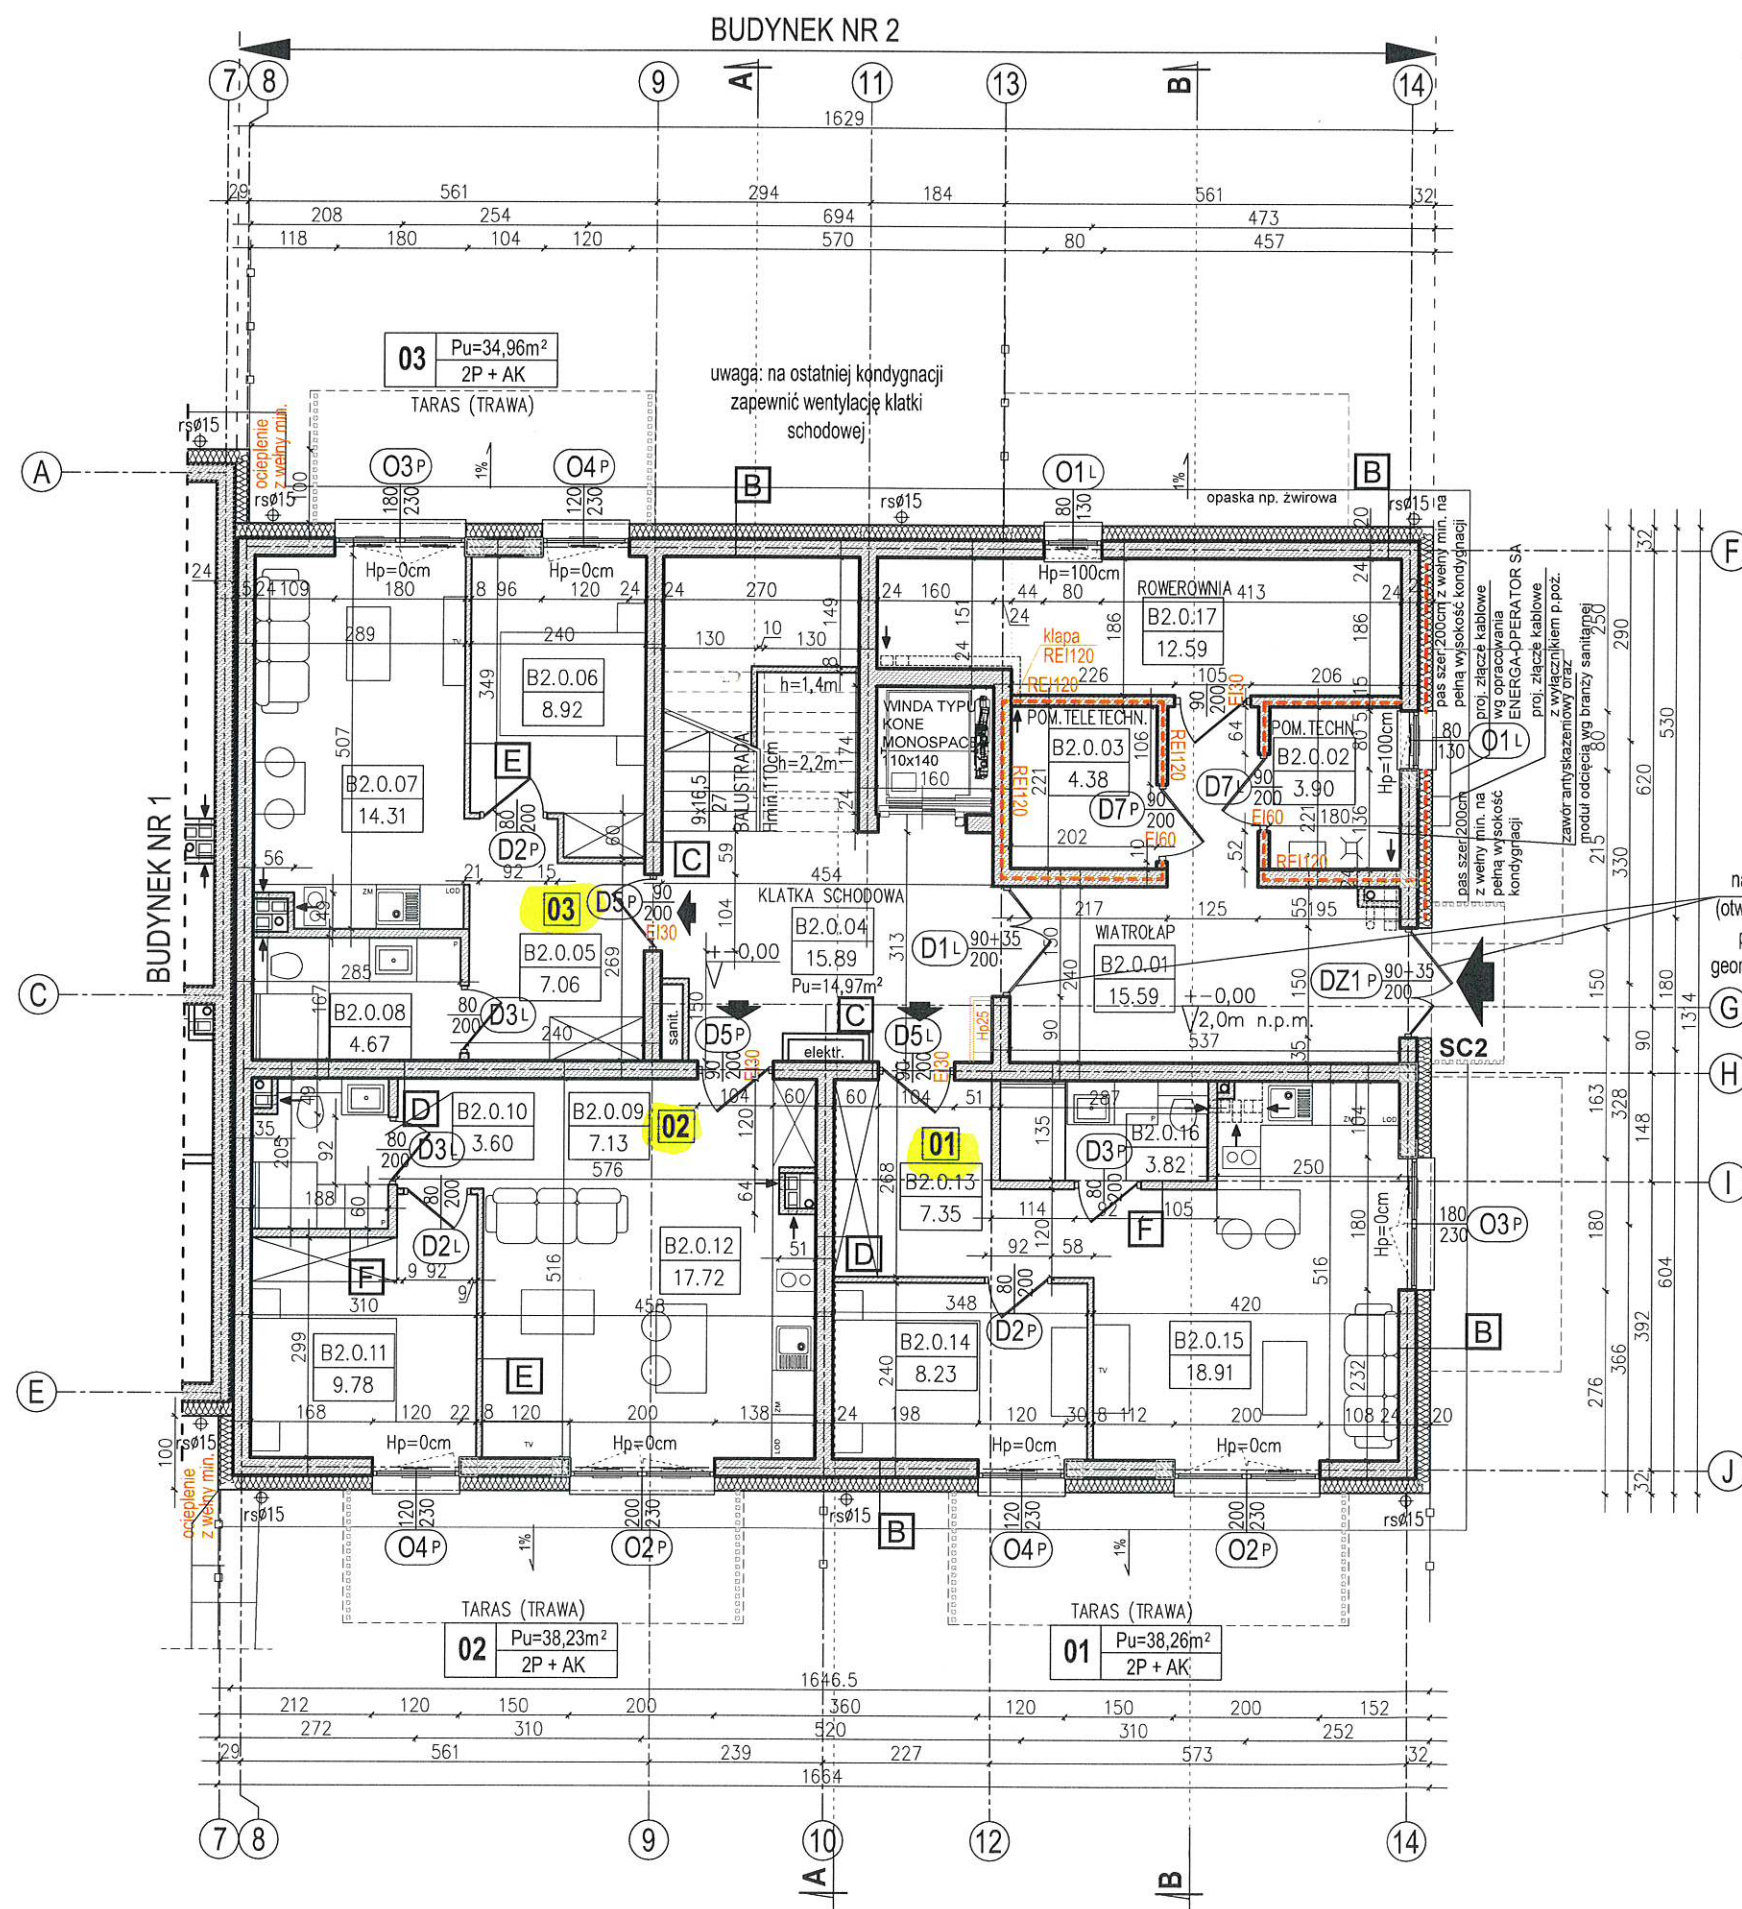

B ŚCIANY ZEWNĘTRZNE KON. NADZIEMNYCH
U_{cmax}=0,20 [W/(m²K)]

TYNK WEWNĘTRZNY	
BLOCZKI SILIKATOWE	24cm
STYROPIAN FASADOWY	18cm
TYNK /WG RYSUNKU ELEWACJI/	2cm

C ŚCIANY WEWNĘTRZNE GR.24cm
MIĘDZY MIESZKANIAМИ A KORYTARZEM I KLATKA

TYNK GIPSOWY	
BLOCZKI SILIKATOWE	24cm
TYNK AKUSTYCZNY GR.2cm	
ALT.WEŁNA MIN.2cm I TYNK GIPSOWY	

D ŚCIANY WEWNĘTRZNE GR.24cm

TYNK GIPSOWY (ŁAZIENKI- TYNK CEM.-WAP.)	
BLOCZKI SILIKATOWE	24cm
TYNK GIPSOWY (ŁAZIENKI- TYNK CEM.-WAP.)	

E ŚCIANKI DZIAŁOWE MUROWANE

TYNK GIPSOWY/CEM.-WAP.	
BLOCZKI SILIKATOWE	8cm
TYNK GIPSOWY/CEM.-WAP.	

F ŚCIANKI DZIAŁOWE MUROWANE-ŁAZIENKI

TYNK GIPSOWY/CEM.-WAP.	
BLOCZKI SILIKATOWE	12cm
TYNK GIPSOWY/CEM.-WAP.	


nawiew oddymiania przez drzwi (otwierane automatycznie na sygnał pożaru) pow. min. 130% pow. geometrycznej kłap oddymiających tj. min. 2,24m²


BILANS POWIERZCHNI
ul.Gdańska BUDYNEK NR 2

NR POM.	NAZWA POMIESZCZENIA	RODZAJ POSADZKI	POW. PODŁOGI	POW. UŻYTK.
PARTER				
B2.0.01	Wiatrołap	plytki	15.59	15.59
B2.0.02	Pom.techn.	plytki	3.90	3.90
B2.0.03	Pom.teletechn.	plytki	4.38	4.38
B1.0.04	Klatka schodowa	plytki	15.89	14.97
B2.0.05	Przedpokój	plytki	7.06	7.06
B2.0.06	Pokój	panele	8.92	8.92
B2.0.07	Pokój+AK	panele	14.31	14.31
B2.0.08	Łazienka	plytki	4.67	4.67
B2.0.09	Przedpokój	plytki	7.13	7.13
B2.0.10	Łazienka	plytki	3.60	3.6
B2.0.11	Pokój	panele	9.78	9.78
B2.0.12	Pokój+AK	panele	17.72	17.72
B2.0.13	Przedpokój	plytki	7.35	7.35
B2.0.14	Pokój	panele	8.23	8.23
B2.0.15	Pokój+AK	panele	18.91	18.91
B2.0.16	Łazienka	plytki	3.82	3.82
B1.0.17	Roweroownia	plytki	12.59	12.59
RAZEM PARTER			163.85	162.93

- WSZYSTKIE ELEMENTY KONSTRUKCYJNE I BRANŻOWE WYKONAĆ WG RYSUNKÓW I OPISÓW PROJEKTÓW TECHNICZNYCH.
- WSZYSTKIE DETALE JAK: DASZKI, PRZEPIERZENIA, BALUSTADY ITP. WYKONAĆ WG PROJEKTU WYKONAWCZEGO.
- NA RZUTACH I PRZEKROJACH PODANO WYMIARY STOLARKI OKIENNEJ I DRZWIOWEJ W ŚWIEŁLE MURU. STOLARKĘ ZEWNĘTRZNĄ MONTOWAĆ Z ZACHOWANIEM WĘGARKÓW Z TERMOIZOLACJI ELEWACJI.
- PRZED PRZYSTĄPIENIEM DO PRAC NALEŻY PRZEANALIZOWAĆ CAŁOŚĆ DOKUMENTACJI MIĘDZYBRANŻOWEJ. WSZELKIE NIEJASNOŚCI WYJAŚNIĆ Z PROJEKTANTAMI POSZCZEGÓLNYCH BRANŻ.

 Atelier Hoffmann Sp.z o.o. Sp.k. ul.Słoneczna 24/2 82-300 Elbląg tel/fax. 55-232-41-70 mail:ah@elblag.com.pl www.atelier-hoffmann.pl	BUDYNEK nr 2
	RZUT PARTERU
DWA BUDYNKI USŁUGOWE (APART-HOTELE) WRAZ Z ZAGOSPODAROWANIEM TERENU I INFRASTRUKTURĄ TECHNICZNĄ Ul.Gdańska Krynica Morska dz.nr 233, 234, 235 obr. ewid. 221001_1.0001 Krynica Morska Inwestor: PPH LULA Ireneusz Kaszubski Zielony Grąd 2 14-400 Pasłęk	SKALA 1:100 BRANŻA ARCH. FAZA zmiany do P.W.
PROJEKTANT	mgr inż.arch. Krzysztof Hoffmann upr.bud.nr 15 / WMOKK / 2010 Warm.-Mazur. Izba Architektów WM-0212
SPRAWDZAJĄCY	dr inż.arch. Mieczysław Hoffmann upr.bud.nr82/70/OI status twórcy nr 874/86 Warm.-Mazur. Izba Architektów W-M-033
OPRACOWANIE	mgr inż.arch. Olga Emeschajmer
	27.07.2023

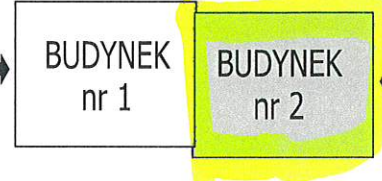


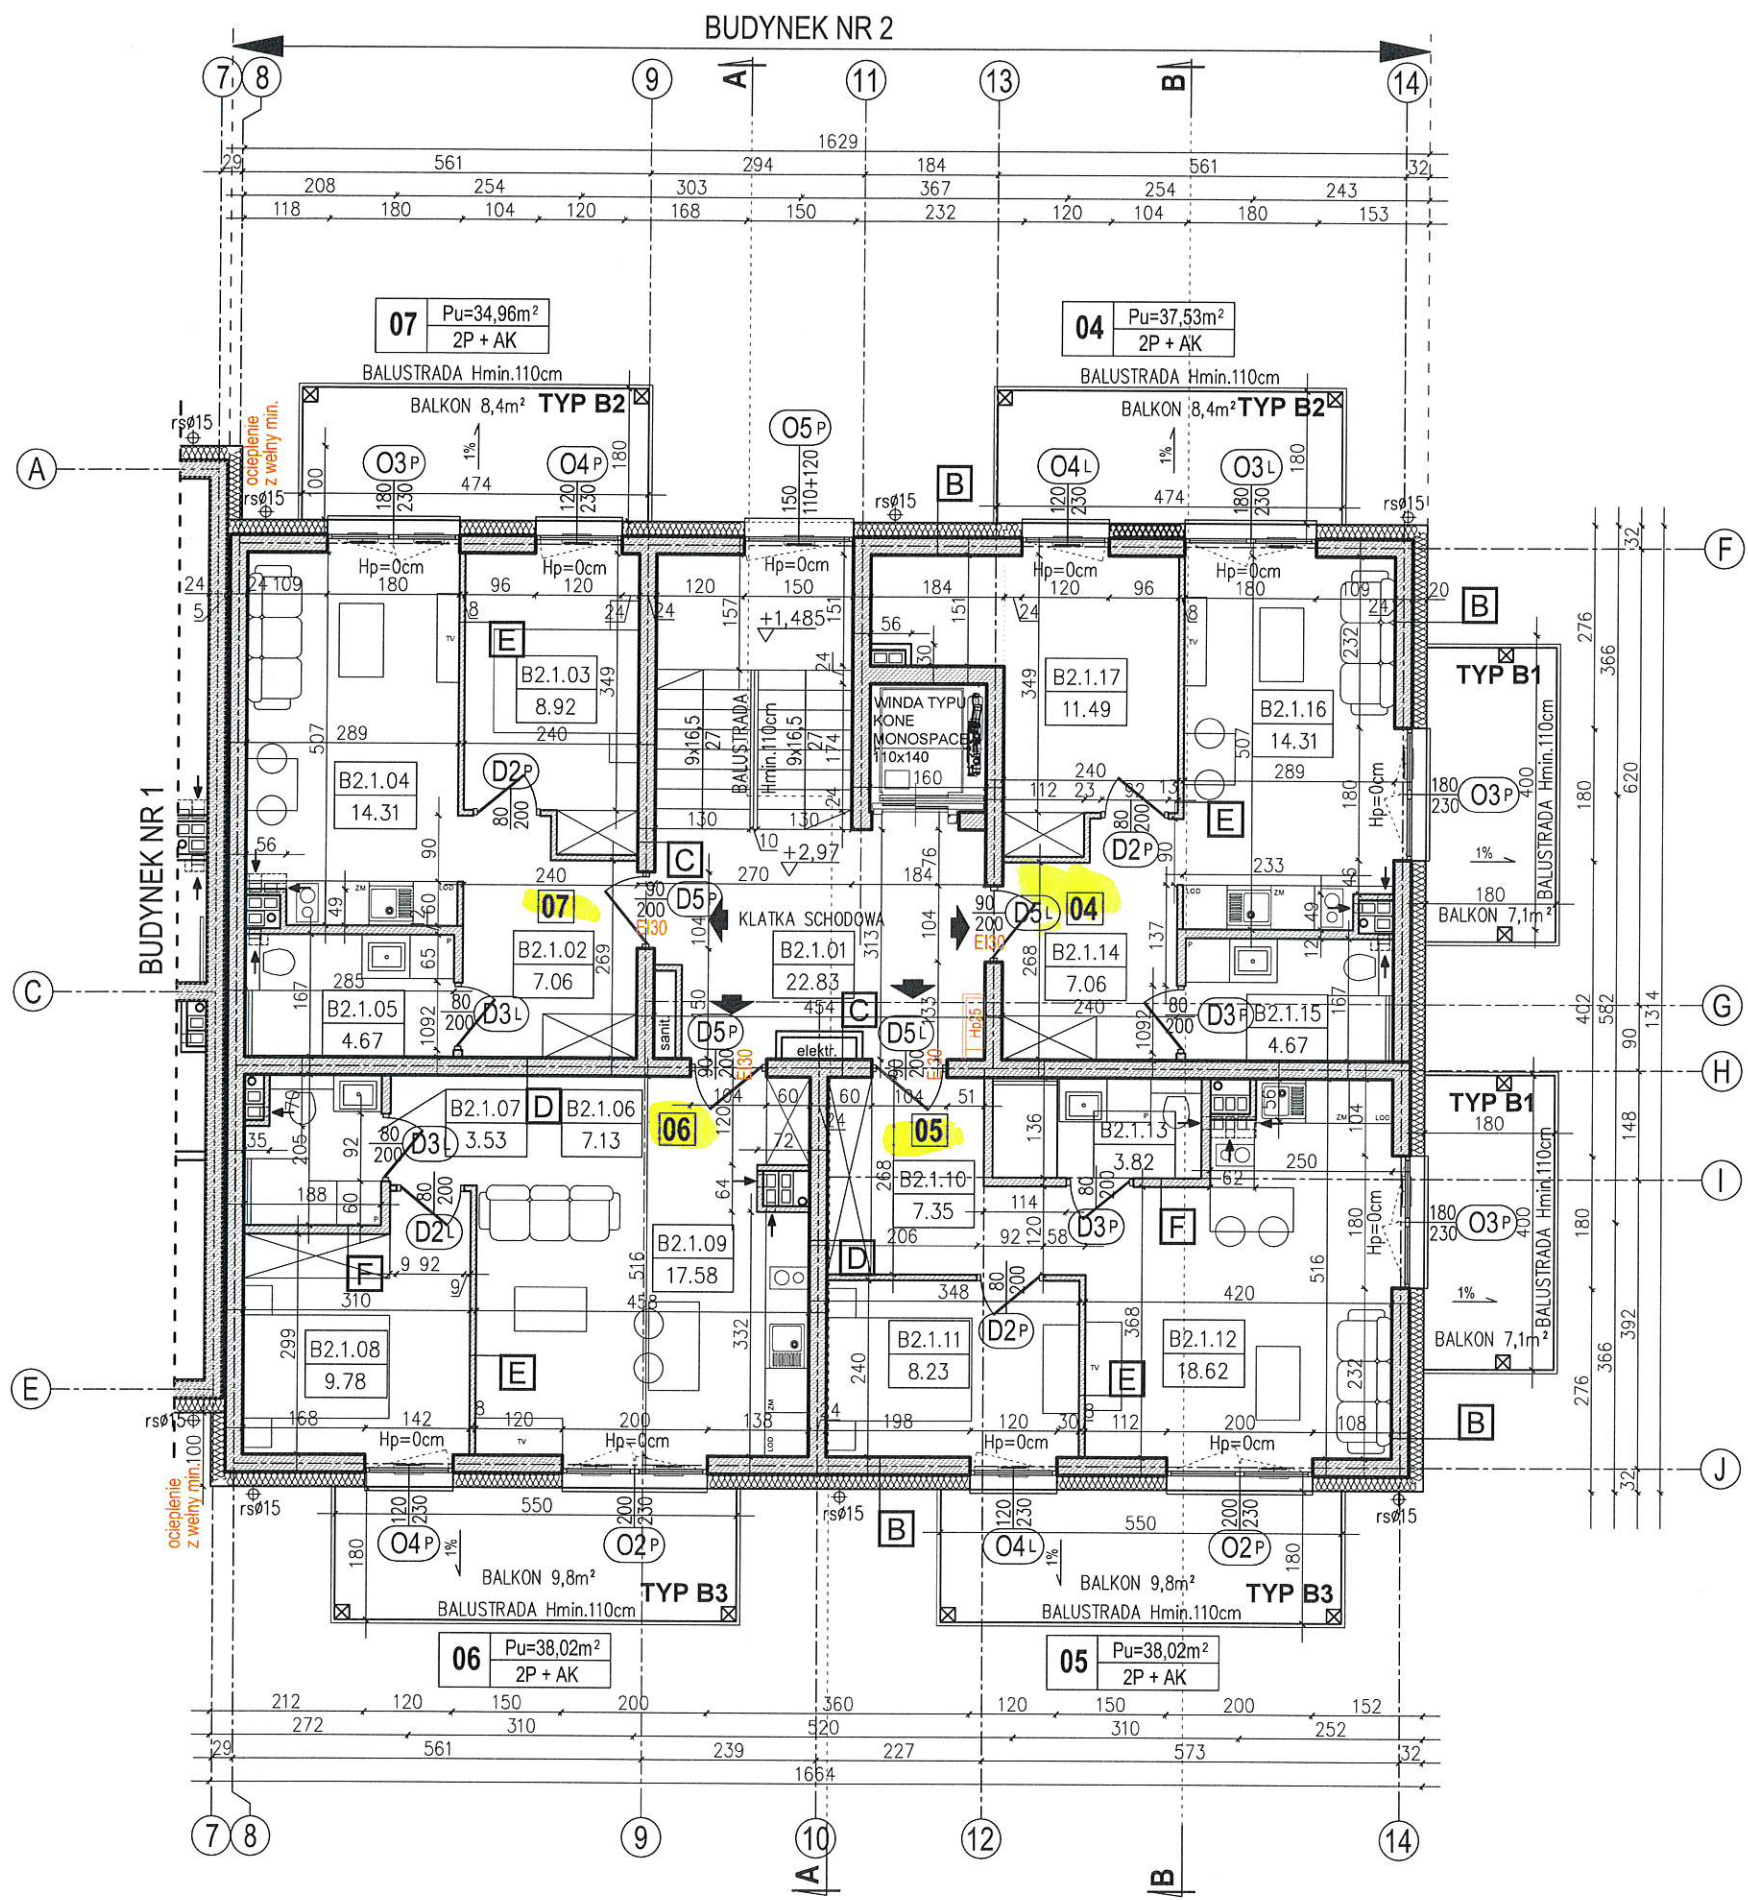


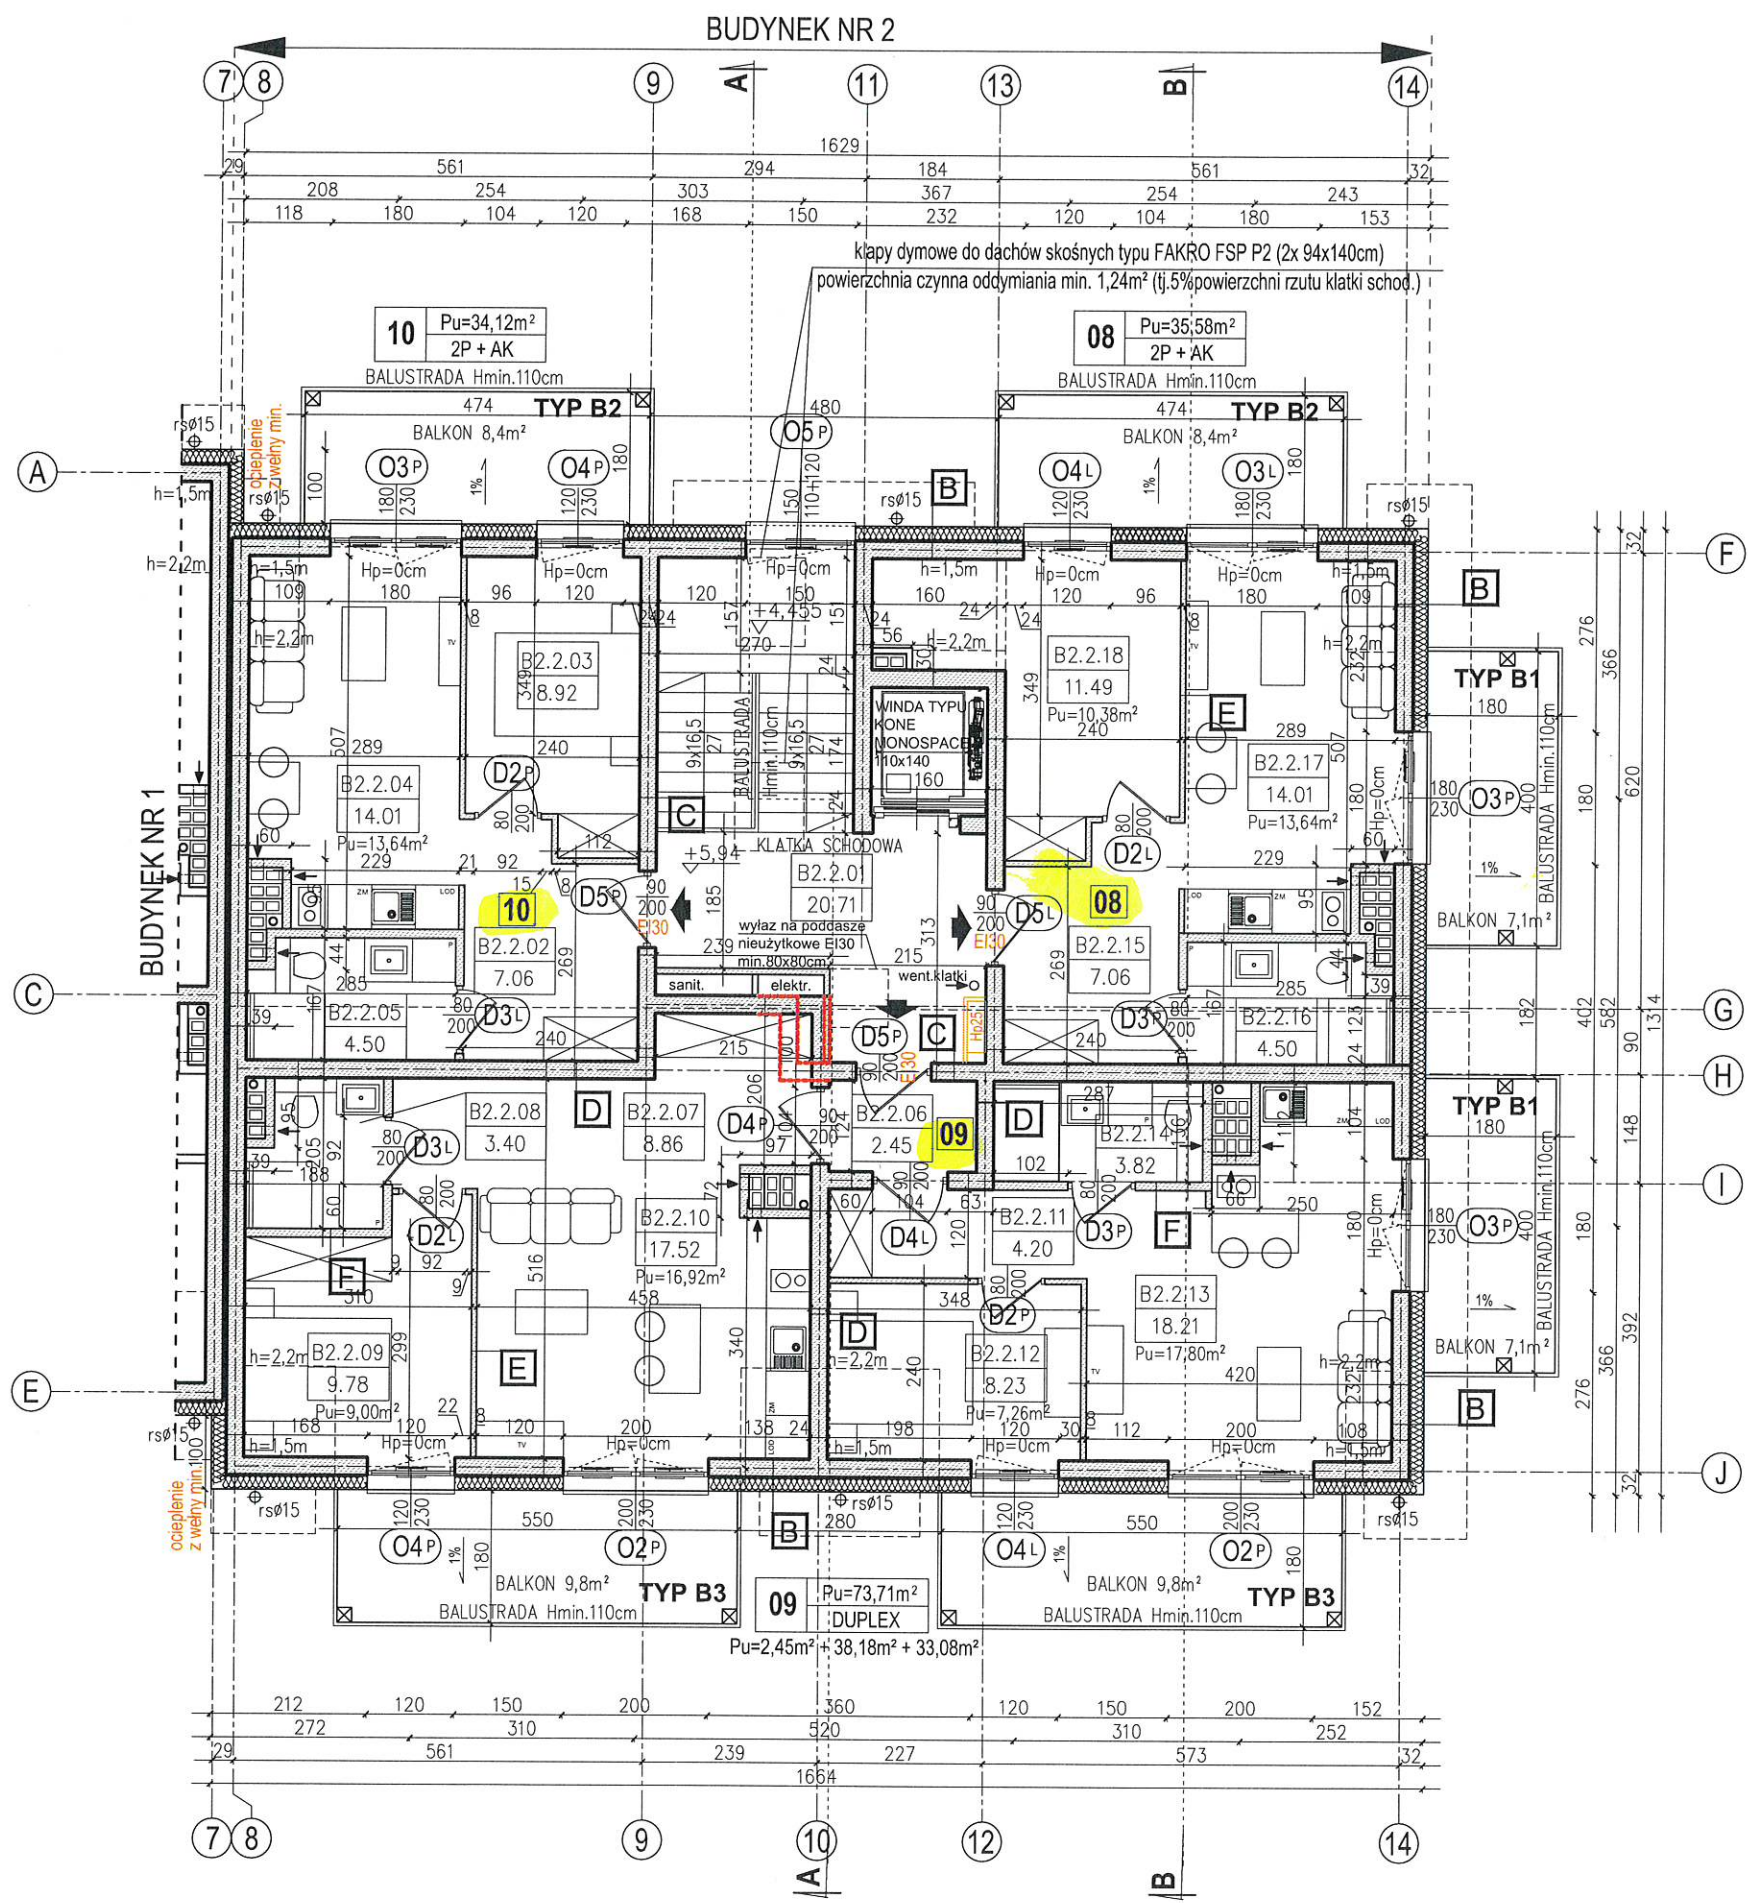
- B** ŚCIANY ZEWNĘTRZNE KON. NADZIEMNYCH
U_{cmax}=0,20 [W/(m²K)]
 TYNK WEWNĘTRZNY
 BLOCZKI SILIKATOWE 24cm
 STYROPIAN FASADOWY 18cm
 TYNK /WG RYSUNKU ELEWACJI/ 2cm
- C** ŚCIANY WEWNĘTRZNE GR.24cm
MIEDZY MIESZKANIAM I KORYTARZEM I KLATKA
 TYNK GIPSOWY
 BLOCZKI SILIKATOWE 24cm
 TYNK AKUSTYCZNY GR.2cm
 ALT.WEŁNA MIN.2cm I TYNK GIPSOWY
- D** ŚCIANY WEWNĘTRZNE GR.24cm
 TYNK GIPSOWY (ŁAZIENKI- TYNK CEM.-WAP.)
 BLOCZKI SILIKATOWE 24cm
 TYNK GIPSOWY (ŁAZIENKI- TYNK CEM.-WAP.)
- E** ŚCIANKI DZIAŁOWE MUROWANE
 TYNK GIPSOWY/CEM.-WAP.
 BLOCZKI SILIKATOWE 8cm
 TYNK GIPSOWY/CEM.-WAP.
- F** ŚCIANKI DZIAŁOWE MUROWANE-ŁAZIENKI
 TYNK GIPSOWY/CEM.-WAP.
 BLOCZKI SILIKATOWE 12cm
 TYNK GIPSOWY/CEM.-WAP.

B I L A N S P O W I E R Z C H N I				
ul.Gdańska BUDYNEK NR 2				
NR POM.	NAZWA POMIESZCZENIA	RODZAJ POSADZKI	POW. PODŁOGI	POW. UŻYTK.
1 PIĘTRO				
B2.1.01	Klatka schodowa	plytki	22.83	22.83
B2.1.02	Przedpokój	plytki	7.06	7.06
B2.1.03	Pokój	panele	8.92	8.92
B2.1.04	Pokój+AK	panele	14.31	14.31
B2.1.05	Łazienka	plytki	4.67	4.67
B2.1.06	Przedpokój	plytki	7.13	7.13
B2.1.07	Łazienka	plytki	3.53	3.53
B2.1.08	Pokój	panele	9.78	9.78
B2.1.09	Pokój+AK	panele	17.58	17.58
B2.1.10	Przedpokój	plytki	7.35	7.35
B2.1.11	Pokój	panele	8.23	8.23
B2.1.12	Pokój+AK	panele	18.62	18.62
B2.1.13	Łazienka	plytki	3.82	3.82
B2.1.14	Przedpokój	plytki	7.06	7.06
B2.1.15	Łazienka	plytki	4.67	4.67
B2.1.16	Pokój+AK	panele	14.31	14.31
B2.1.17	Pokój	panele	11.49	11.49
RAZEM 1 PIĘTRO			171.36	171.36

- WSZYSTKIE ELEMENTY KONSTRUKCYJNE I BRANŻOWE WYKONAĆ WG RYSUNKÓW I OPISÓW PROJEKTÓW TECHNICZNYCH.
- WSZYSTKIE DETALE JAK: DASZKI, PRZEPIERZENIA, BALUSTRADY ITP. WYKONAĆ WG PROJEKTU WYKONAWCZEGO.
- NA RZUTACH I PRZEKROJACH PODANO WYMIARY STOLARKI OKIENNEJ I DRZWIOWEJ W ŚWIELE MURU. STOLARKĘ ZEWNĘTRZNĄ MONTAŻ Z ZACHOWANIEM WEGARKÓW Z TERMOIZOLACJI ELEWACJI.
- PRZED PRZYSTĄPIENIEM DO PRAC NALEŻY PRZEANALIZOWAĆ CAŁOŚĆ DOKUMENTACJI MIĘDZYBRANŻOWEJ. WSZELKIE NIEJASNOŚCI WYJAŚNIĆ Z PROJEKTANTAMI POSZCZEGÓLNYCH BRANŻ.

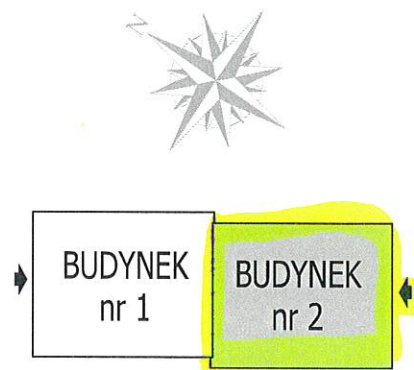

 Atelier Hoffmann Sp.z o.o. Sp.k. ul.Stoneczna 24/2 82-300 Elbląg tel/fax. 55-232-41-70 mail: ah@elblag.com.pl www.atelier-hoffmann.pl	BUDYNEK nr 2
	RZUT 1. PIĘTRA
DWA BUDYNKI USŁUGOWE (APART-HOTELE) WRAZ Z ZAGOSPODAROWANIEM TERENU I INFRASTRUKTURĄ TECHNICZNĄ Ul.Gdańska Krynica Morska dz.nr 233, 234, 235 obr. ewid. 221001_1.0001 Krynica Morska Inwestor: PPH LULA Ireneusz Kaszubski Zielony Grąd 2 14-400 Pasłęk	SKALA 1:100 BRANŻA ARCH. FAZA zmiany do P.W.
PROJEKTANT	mgr inż.arch. Krzysztof Hoffmann upr.bud.nr 15 / WMOKK / 2010 Warm.-Mazur. Izba Architektów WM-0212
SPRAWDZAJĄCY	dr inż.arch. Mieczysław Hoffmann upr.bud.nr82/70/OI status twórcy nr 874/86 Warm.-Mazur. Izba Architektów W-M-033
OPRACOWANIE	mgr inż.arch. Olga Emeschajmer
04.08.2023	



- B** ŚCIANY ZEWNĘTRZNE KON. NADZIEMNYCH
U_{cmax}=0,20 [W/(m²K)]
 - TYNK WEWNĘTRZNY
 - BLOCZKI SILIKATOWE 24cm
 - STYROPIAN FASADOWY 18cm
 - TYNK /WG RYSUNKU ELEWACJI/ 2cm
- C** ŚCIANY WEWNĘTRZNE GR.24cm
MIĘDZY MIESZKANIAМИ A KORYTARZEM I KLATKA
 - TYNK GIPSOWY
 - BLOCZKI SILIKATOWE 24cm
 - TYNK AKUSTYCZNY GR.2cm
 - ALT.WEŁNA MIN.2cm I TYNK GIPSOWY
- D** ŚCIANY WEWNĘTRZNE GR.24cm
 - TYNK GIPSOWY (ŁAZIENKI- TYNK CEM.-WAP.)
 - BLOCZKI SILIKATOWE 24cm
 - TYNK GIPSOWY (ŁAZIENKI- TYNK CEM.-WAP.)
- E** ŚCIANKI DZIAŁOWE MUROWANE
 - TYNK GIPSOWY/CEM.-WAP.
 - BLOCZKI SILIKATOWE 8cm
 - TYNK GIPSOWY/CEM.-WAP.
- F** ŚCIANKI DZIAŁOWE MUROWANE-ŁAZIENKI
 - TYNK GIPSOWY/CEM.-WAP.
 - BLOCZKI SILIKATOWE 12cm
 - TYNK GIPSOWY/CEM.-WAP.

BILANS POWIERZCHNI				
ul.Gdańska BUDYNEK NR 2				
NR POM.	NAZWA POMIESZCZENIA	RODZAJ POSADZKI	POW. PODEŁGI	POW. UŻYTK.
B2.2.01	Klatka schodowa	plytki	20.71	20.71
B2.2.02	Przedpokój	plytki	7.06	7.06
B2.2.03	Pokój	panele	8.92	8.92
B2.2.04	Pokój+AK	panele	14.01	13.64
B2.2.05	Łazienka	plytki	4.50	4.5
B2.2.06	Przedpokój	plytki	2.45	2.45
B2.2.07	Przedpokój	plytki	8.86	8.86
B2.2.08	Łazienka	plytki	3.40	3.4
B2.2.09	Pokój	panele	9.78	9
B2.2.10	Pokój+AK	panele	17.52	16.92
B2.2.11	Przedpokój	plytki	4.20	4.2
B2.2.12	Pokój	panele	8.23	7.26
B2.2.13	Pokój+AK	panele	18.21	17.8
B2.2.14	Łazienka	plytki	3.82	3.82
B2.2.15	Przedpokój	plytki	7.06	7.06
B2.2.16	Łazienka	plytki	4.50	4.5
B2.2.17	Pokój+AK	panele	14.01	13.64
B2.2.18	Pokój	panele	11.49	10.38
RAZEM 2 PIETRO			168.73	164.12
OGÓŁEM SUMA POWIERZCHNI			503.97	498.44

- WSZYSTKIE ELEMENTY KONSTRUKCYJNE I BRANŻOWE WYKONAĆ WG RYSUNKÓW I OPISÓW PROJEKTÓW TECHNICZNYCH.
- WSZYSTKIE DETALE JAK: DASZKI, PRZEPIERZENIA, BALUSTRADY I T.P. WYKONAĆ WG PROJEKTU WYKONAWCZEGO.
- NA RZUTACH I PRZEKROJACH PODANO WYMIARY STOLARKI OKIENNEJ I DRZWIOWEJ W ŚWIETLE MURU. STOLARKĘ ZEWNĘTRZNĄ MONTOWAĆ Z ZACHOWANIEM WĘGARKÓW Z TERMOIZOLACJI ELEWACJI.
- PRZED PRZYSTĄPIENIEM DO PRAC NALEŻY PRZEANALIZOWAĆ CAŁOŚĆ DOKUMENTACJI MIĘDZYBRANŻOWEJ. WSZELKIE NIEJASNOŚCI WYJAŚNIAĆ Z PROJEKTANTAMI POSZCZEGÓLNYCH BRANŻ.

	Atelier Hoffmann Sp.z o.o. Sp.k. ul.Stoneczna 24/2 82-300 Elbląg tel./fax. 55-232-41-70 ma:l:ah@elblag.com.pl www.atelier-hoffmann.pl	BUDYNEK nr 2
	RZUT PODDASZA RYS.NR 3	
DWA BUDYNKI USŁUGOWE (APART-HOTELE) WRAZ Z ZAGOSPODAROWANIEM TERENU I INFRASTRUKTURĄ TECHNICZNĄ Ul.Gdańska Krynica Morska dz.nr 233, 234, 235 obr. ewid. 221001_1.0001 Krynica Morska Inwestor: PPH LULA Ireneusz Kaszubski Zielony Grąd 2 14-400 Pasłęk		SKALA 1:100 BRANŻA ARCH. FAZA zmiany do P.W.
PROJEKTANT	mgr inż.arch. Krzysztof Hoffmann upr.bud.nr 15 / WMOKK / 2010 Warm.-Mazur. Izba Architektów WM-0212	
SPRAWDZAJĄCY	dr inż.arch. Mieczysław Hoffmann upr.bud.nr82/70/OI status twórcy nr 874/86 Warm.-Mazur. Izba Architektów W-M-033	
OPRACOWANIE	mgr inż.arch. Olga Emeszhajmer	04.08.2023

