

**ZABUDOWA MIESZKALNO-USŁUGOWA Z GARAŻEM PODZIEMNYM - ETAP I**  
"STARE MIASTO" W ELBLĄGU, UL. RYBACKA 40 - 47, UL. WODNA 83 - 86




Piwnica

Usługa **G**

LOKAL USŁUGOWY

67,13 m<sup>2</sup>

**POWIERZCHNIA UŻYTKOWA 67,13 m<sup>2</sup>**

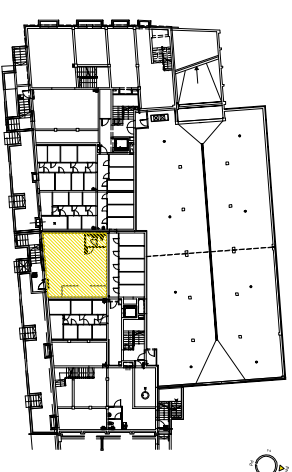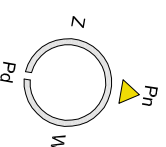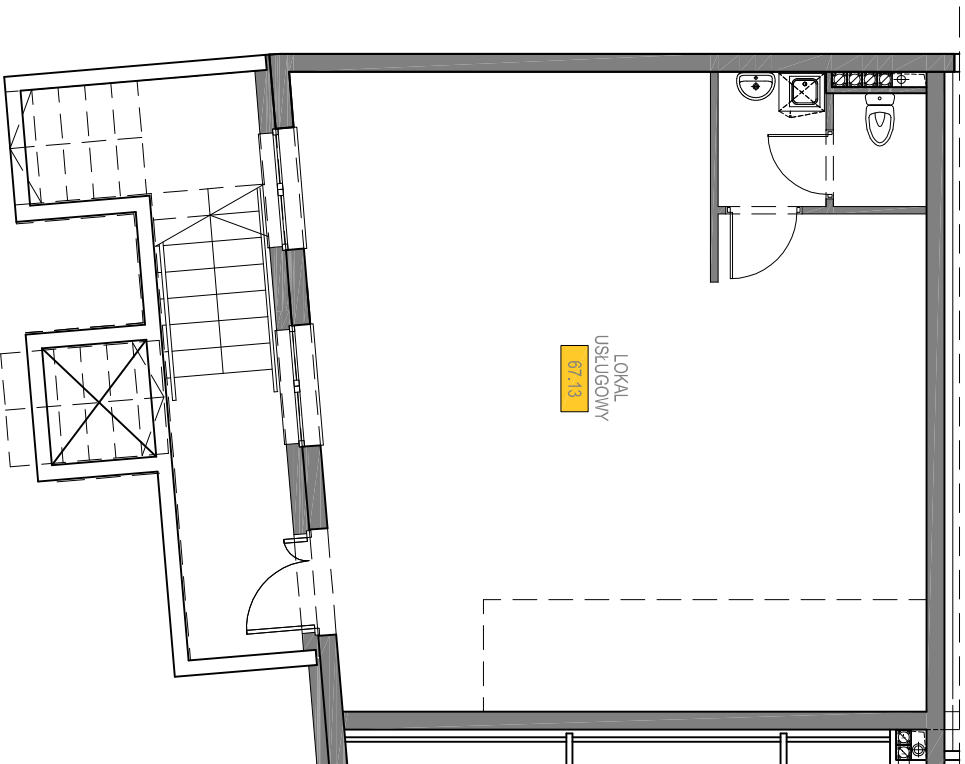

Z.U.B. "MYTYCH" SP. Z O.O.  
ul. Żyrardowska 83c, 82-300 Elbląg

tel. 55 611 07 85  
e-mail: [mytych@mytych.com.pl](mailto:mytych@mytych.com.pl)  
[www.mytych.com.pl](http://www.mytych.com.pl)

 **MYTYCH**

SKALA 1:100