


# ZABUDOWA MIESZKALNO-USŁUGOWA Z GARAŻEM PODZIEMNYM - ETAP I

"STARE MIASTO" W ELBLĄGU, UL.RYBACKA 40 - 47, UL.WODNA 83 - 86

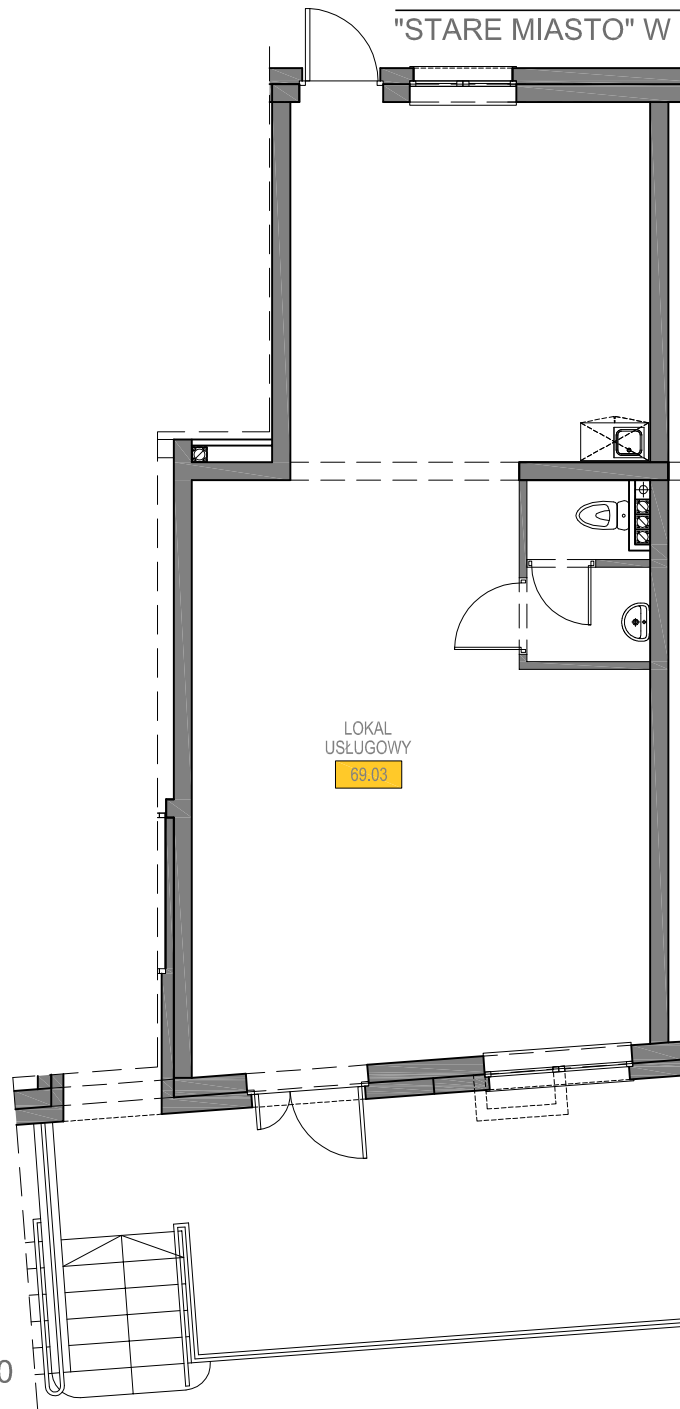



SKALA 1:100

Parter

Usługa E

LOKAL USŁUGOWY 69,03 m<sup>2</sup>

POWIERZCHNIA UŻYTKOWA 69,03 m<sup>2</sup>

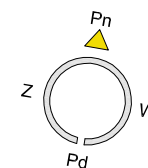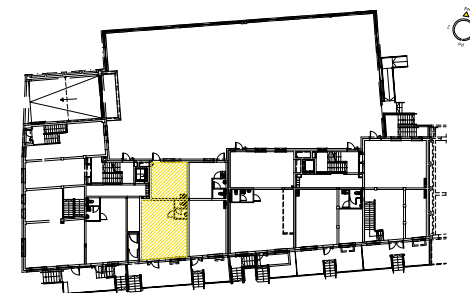

Z.U.B. "MYTYCH" SP. Z O.O.  
ul. Żyrardowska 83c, 82-300 Elbląg

tel. 55 611 07 85  
e-mail: [mytych@mytych.com.pl](mailto:mytych@mytych.com.pl)  
[www.mytych.com.pl](http://www.mytych.com.pl)

 **MYTYCH**