
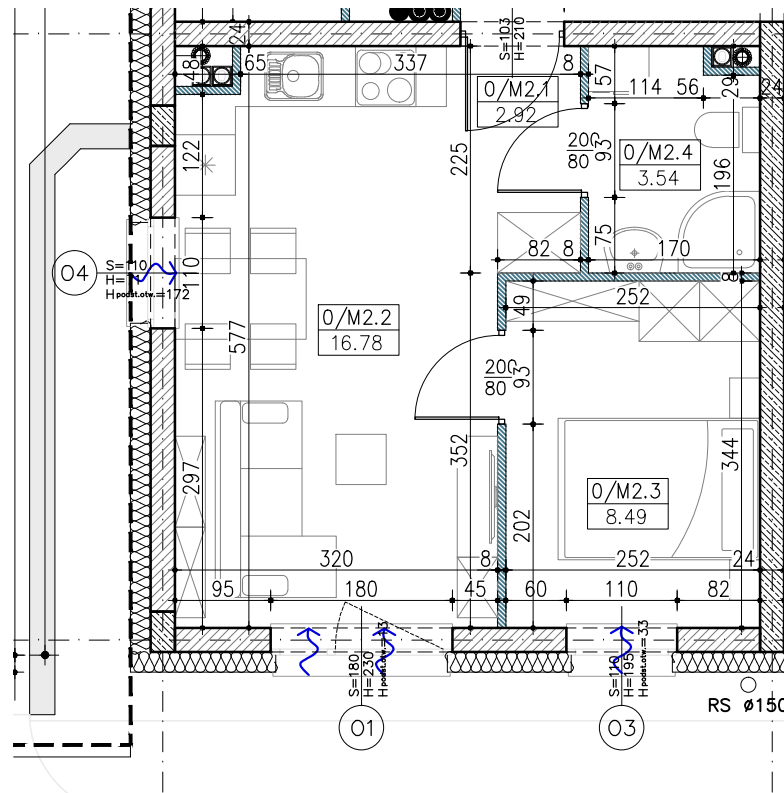



# KĄTY RYBACKIE, UL. BURSZTYNOWA

## BUDYNEK MIESZKALNY

Piętro 0 Mieszkanie 2

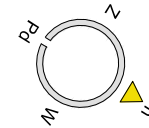

BILANS POWIERZCHNI			
NR POM.	NAZWA POMIESZCZENIA	RODZAJ POSADZKI	POW. UŻYTKOWA
MIESZKANIE M2			
0/M2.1	PRZEDPOKÓJ	POS. CEMENTOWA	2.92
0/M2.2	POK. DZIENNY+ANEKS K.	POS. CEMENTOWA	16.78
0/M2.3	POKÓJ	POS. CEMENTOWA	8.49
0/M2.4	ŁAZIENKA	POS. CEMENTOWA	3.54
<b>RAZEM MIESZKANIE M2</b>			<b>31.73</b>
BALKON			brak

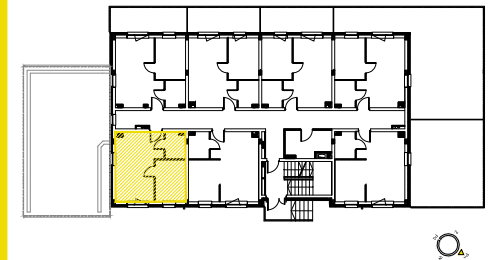

Z.U.B. "MYTYCH" SP. Z O.O.  
ul. Żyrardowska 83c, 82-300 Elbląg

tel. 55 611 07 85  
e-mail: mytych@mytych.com.pl  
www.mytych.com.pl

SKALA 1:75

