



ZABUDOWA MIESZKALNO-USŁUGOWA - ETAP II / A

"STARE MIASTO" W ELBLĄGU, UL. RYBACKA 37, 38, 39

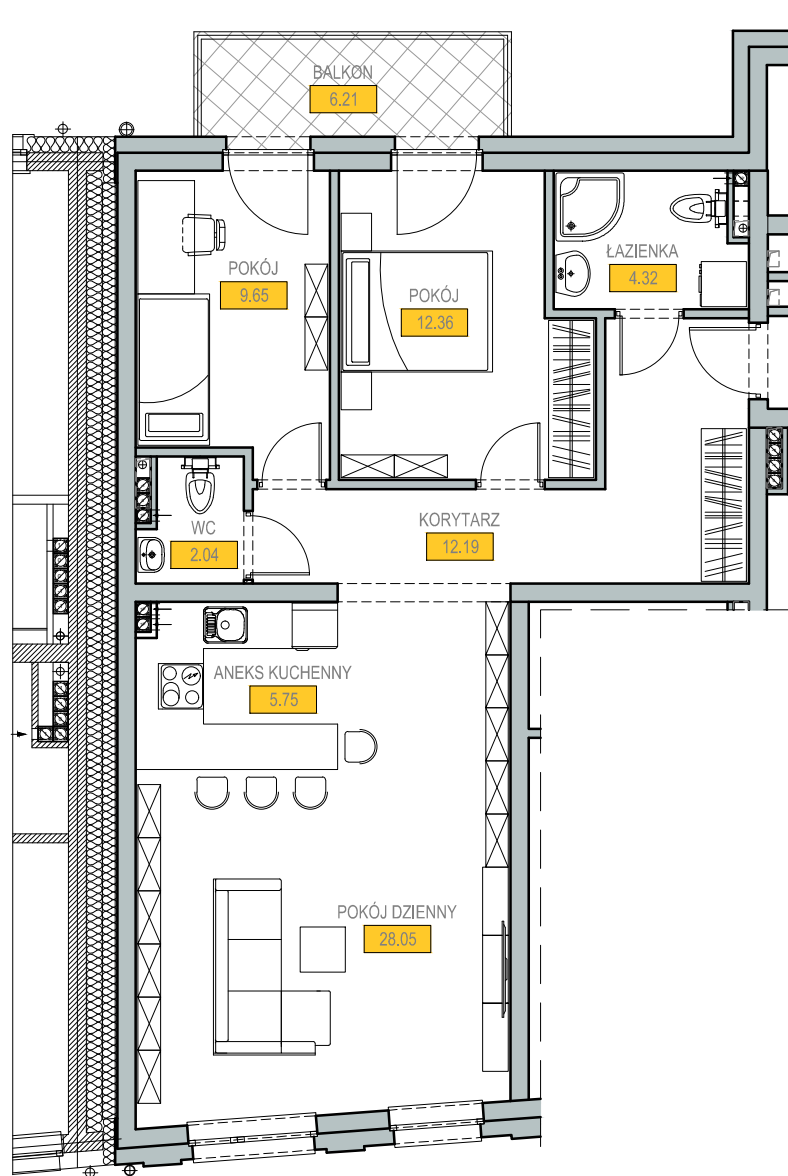

SKALA 1:100

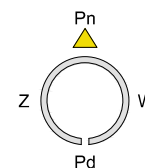


Piętro 1

Mieszkanie M3

KORYTARZ	12.19 m ²
POKÓJ DZIENNY	28.05 m ²
ANEKS KUCHENNY	5.75 m ²
ŁAZIENKA	4.32 m ²
WC	2.04 m ²
POKÓJ	12.36 m ²
POKÓJ	9.65 m ²

POWIERZCHNIA UŻYTKOWA 74.36 m²

BALKON 6.21 m²

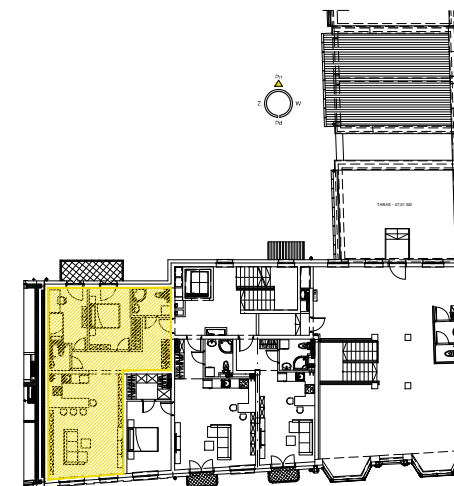

Z.U.B. "MYTYCH" SP. Z O.O.
ul. Żyrardowska 83c, 82-300 Elbląg

tel. 55 611 07 85
e-mail: mytych@mytych.com.pl
www.mytych.com.pl

 **MYTYCH**