

ZABUDOWA MIESZKALNO-USŁUGOWA Z GARAŻEM PODZIEMNYM - ETAP I

"STARE MIASTO" W ELBLĄGU, UL.RYBACKA 40 - 47, UL.WODNA 83 - 86



USŁUGA "F"	
piwnica	205.47 m ²
parter	188.75 m ²
razem	394.22 m²

Piwnica

Usługa F

LOKAL USŁUGOWY	141.39 m ²
LOKAL USŁUGOWY	58.60 m ²
SCHODY	5.48 m ²

POWIERZCHNIA UŻYTKOWA 205,47 m²

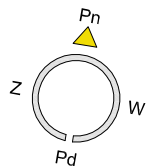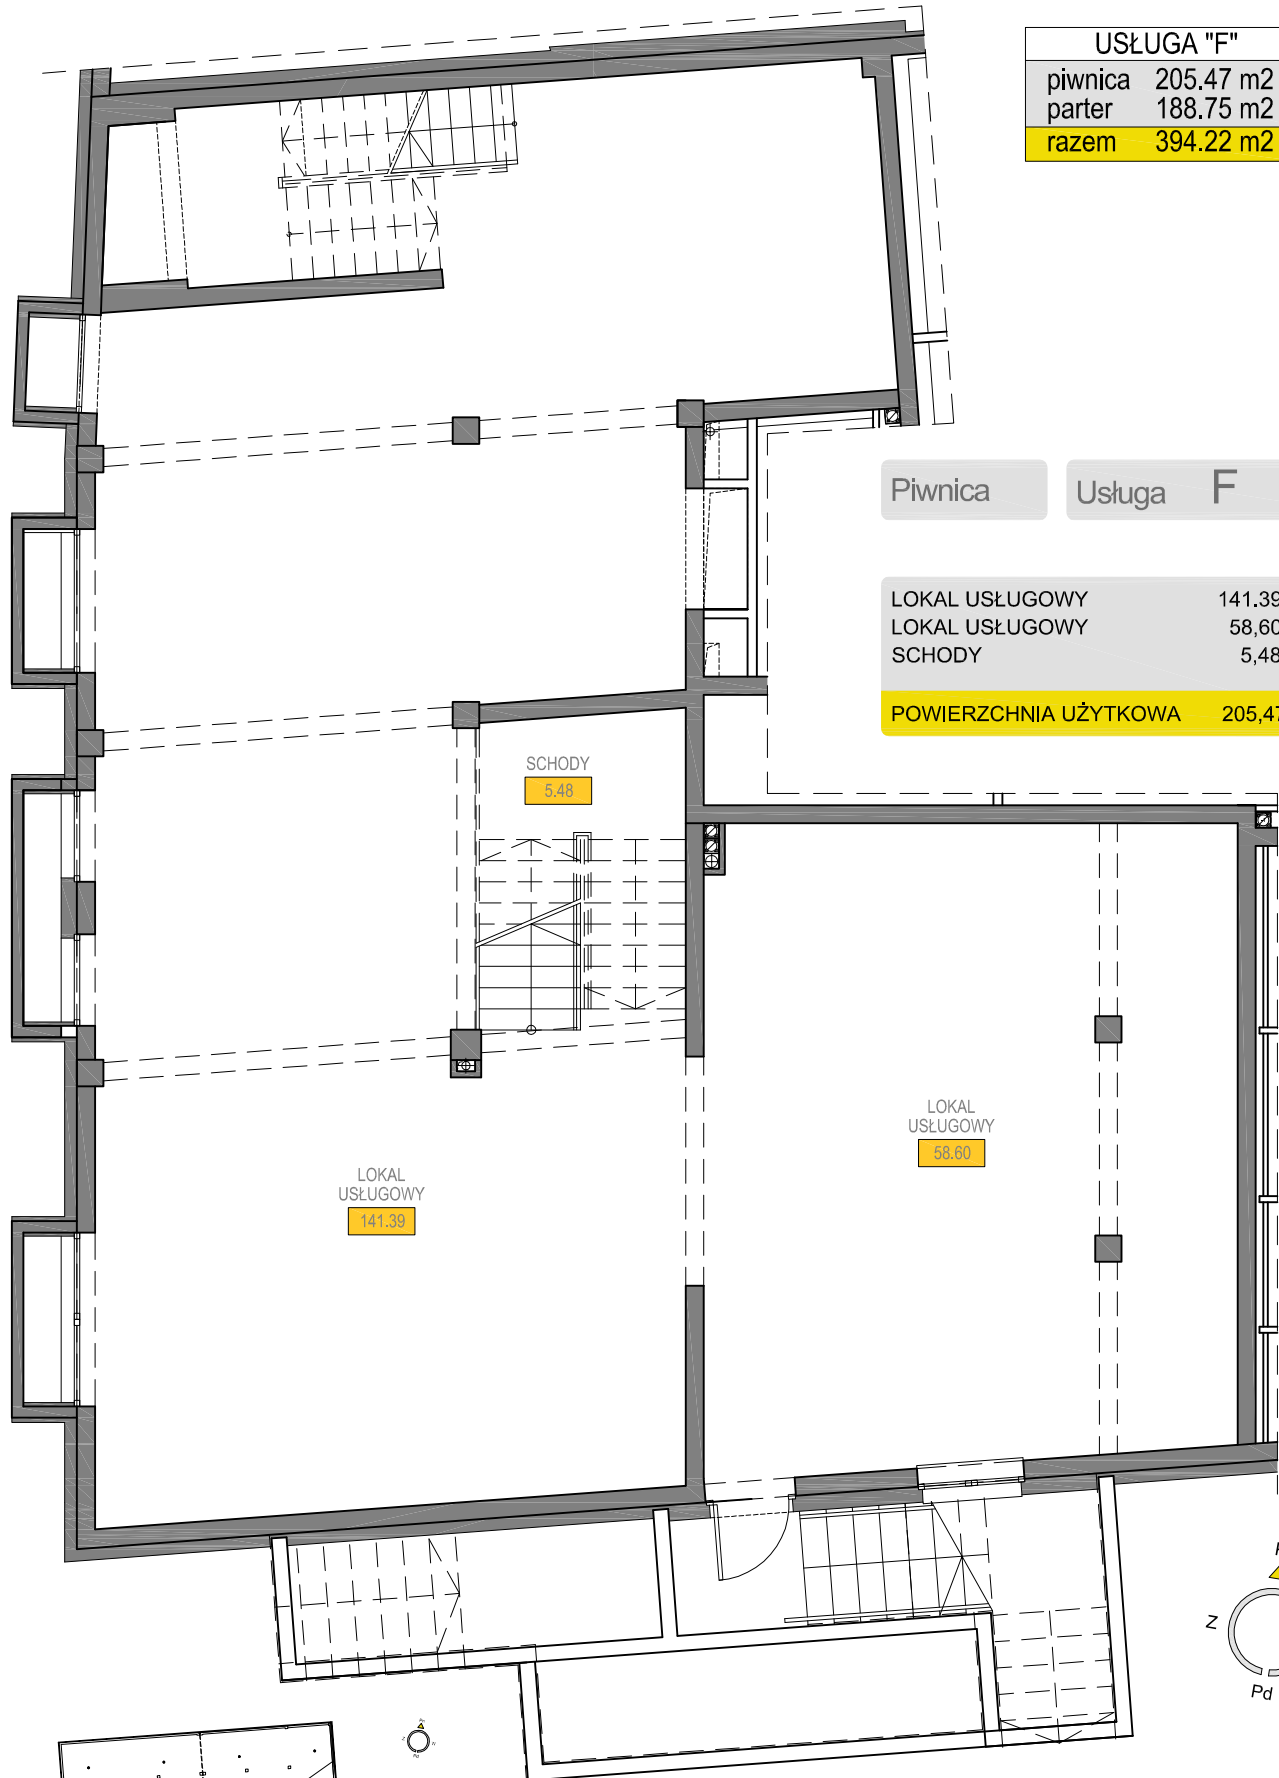

Z.U.B. "MYTYCH" SP. Z O.O.
ul. Żyrardowska 83c, 82-300 Elbląg

tel. 55 611 07 85
e-mail: mytych@mytych.com.pl
www.mytych.com.pl

 **MYTYCH**