
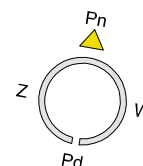


ZABUDOWA MIESZKALNO-USŁUGOWA Z GARAŻEM PODZIEMNYM - ETAP I

"STARE MIASTO" W ELBLĄGU, UL.RYBACKA 40 - 47, UL.WODNA 83 - 86

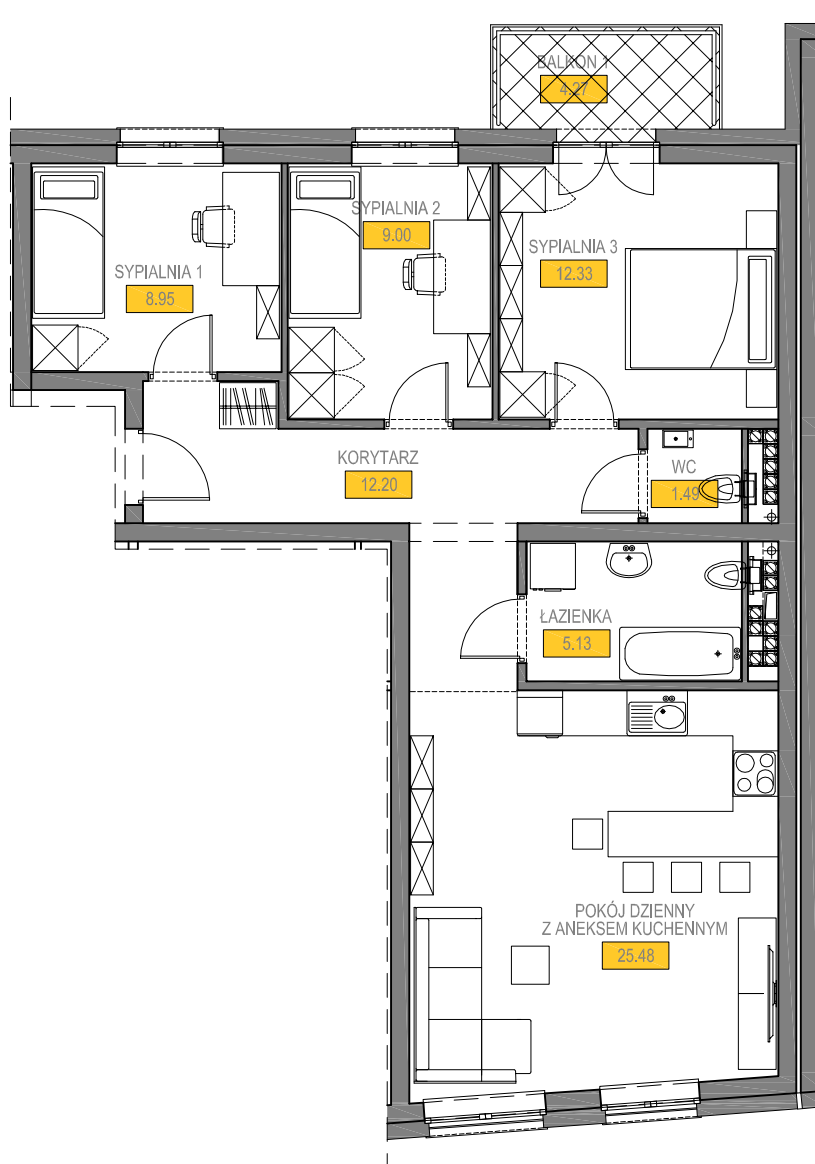

SKALA 1:100


KLATKA SCHODOWA K2

Piętro 2 Mieszkanie M6

KORYTARZ	12.20 m ²
SYPIALNIA 1	8.95 m ²
SYPIALNIA 2	9.00 m ²
SYPIALNIA 3	12.33 m ²
WC	1.49 m ²
ŁAZIENKA	5.13 m ²
POKÓJ DZIENNY Z ANEKSEM KUCHENNYM	25.48 m ²

POWIERZCHNIA UŻYTKOWA 74.58 m²

BALKON 4.27 m²

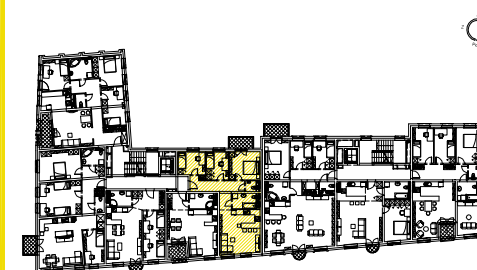

Z.U.B. "MYTYCH" SP. Z O.O.
ul. Żyrardowska 83c, 82-300 Elbląg

tel. 55 611 07 85
e-mail: mytych@mytych.com.pl
www.mytych.com.pl

 **MYTYCH**