



ELBLĄG, UL. BEDNARSKA 1 - 6, UL. WODNA 87, 88

KLATKA SCHODOWA K1

Piętro 1 Mieszkanie 3

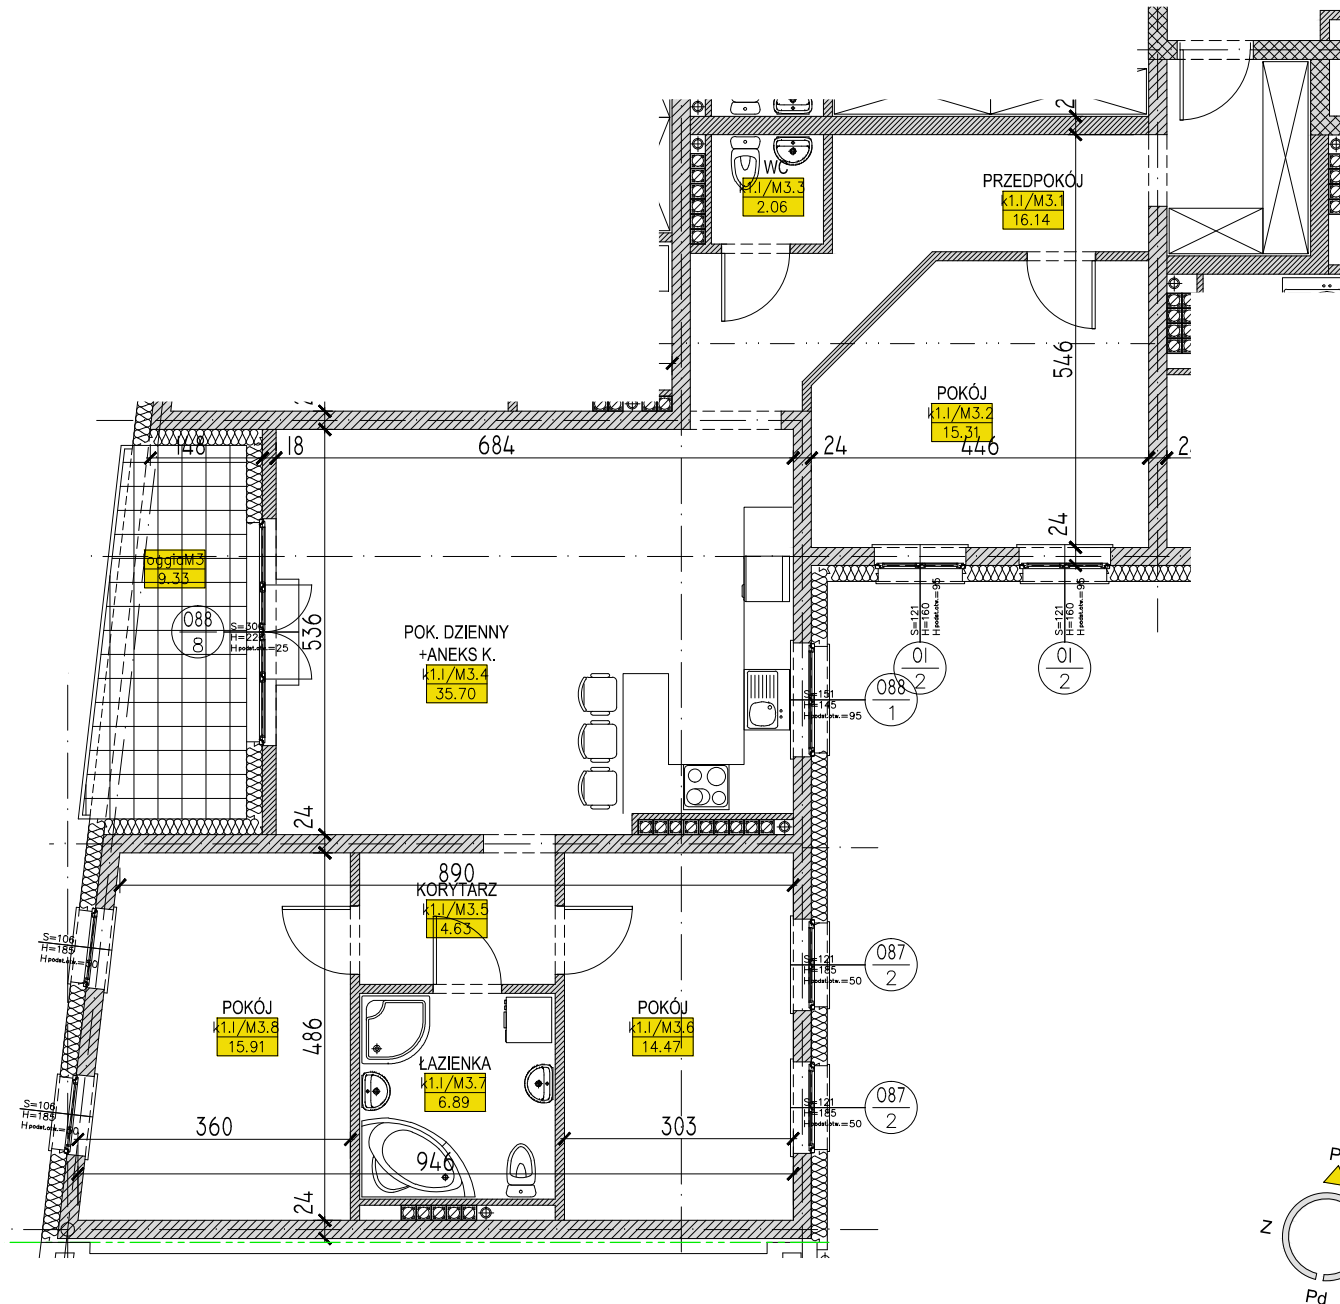


BILANS POWIERZCHNI			
NR POM	NAZWA POMIESZCZENIA	RODZAJ POSADZKI	POW. IZYTEKOWA
MIESZKANIE M3			
K1.1/M3.1	PRZEDPOKÓJ	POS. CEMENTOWA	16.14
K1.1/M3.2	POKÓJ	POS. CEMENTOWA	15.31
K1.1/M3.3	WC	POS. CEMENTOWA	2.06
K1.1/M3.4	POK. DZIENNY+ANEKS K.	POS. CEMENTOWA	35.70
K1.1/M3.5	KORYTARZ	POS. CEMENTOWA	4.63
K1.1/M3.6	POKÓJ	POS. CEMENTOWA	14.47
K1.1/M3.7	ŁAZIENKA	POS. CEMENTOWA	6.89
K1.1/M3.8	POKÓJ	POS. CEMENTOWA	15.91
RAZEM MIESZKANIE M3			111.11
LOGGIA		GRES	9.33

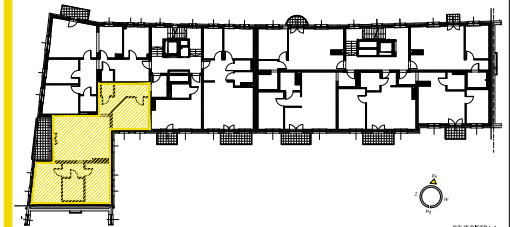

Z.U.B. "MYTYCH" SP. Z O.O.
ul. Żyrardowska 83c, 82-300 Elbląg

tel. 55 611 07 85
e-mail: mytych@mytych.com.pl
www.mytych.com.pl

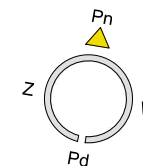

SKALA 1:100

 **MYTYCH**