
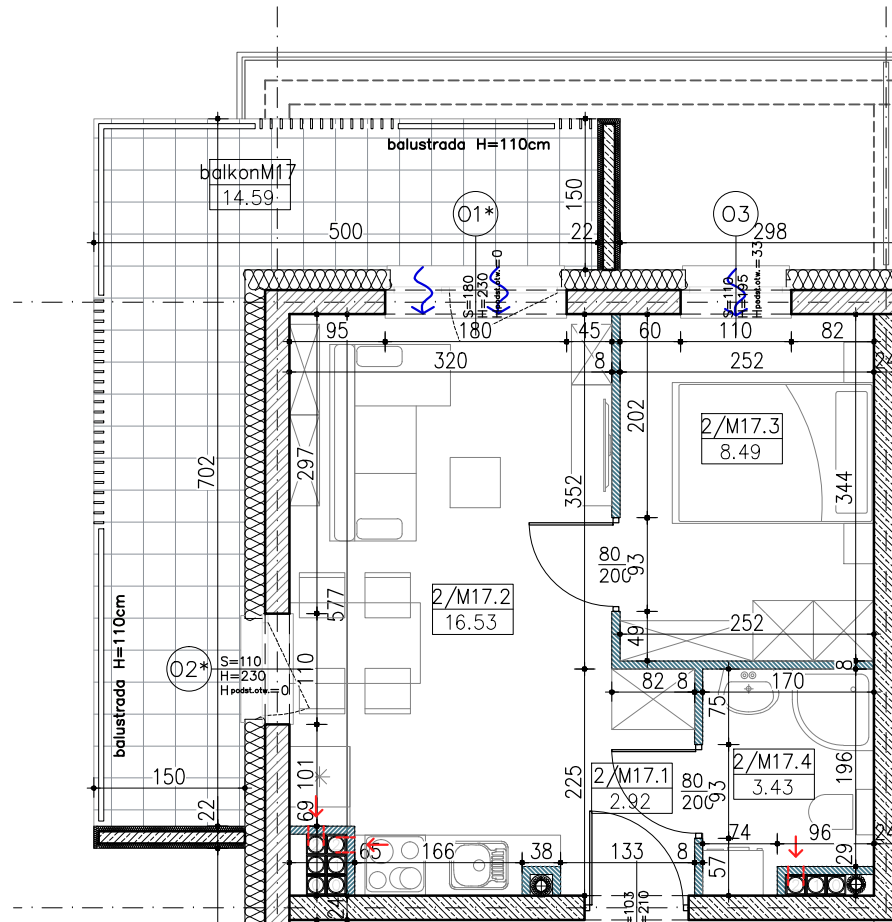



# KĄTY RYBACKIE, UL. BURSZTYNOWA

## BUDYNEK MIESZKALNY

Piętro 2 Mieszkanie 17

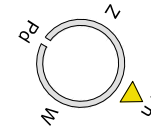

BILANS POWIERZCHNI			
NR POM.	NAZWA POMIESZCZENIA	RODZAJ POSADZKI	POW. UŻYTKOWA
MIESZKANIE M17			
2/M17.1	PZEDPOKÓJ	POS. CEMENTOWA	2,92
2/M17.2	POK. DZIENNY+ANEKS K.	POS. CEMENTOWA	16,53
2/M17.3	POKÓJ	POS. CEMENTOWA	8,49
2/M17.4	ŁAZIENKA	POS. CEMENTOWA	3,43
<b>RAZEM MIESZKANIE M17</b>			<b>31,37</b>
BALKON		GRÉS	14,59

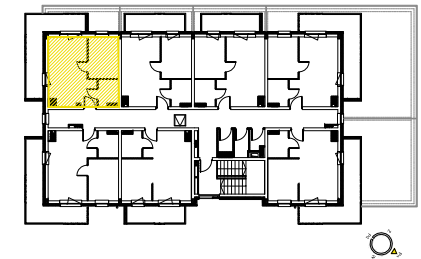

Z.U.B. "MYTYCH" SP. Z O.O.  
ul. Żyrardowska 83c, 82-300 Elbląg

tel. 55 611 07 85  
e-mail: mytych@mytych.com.pl  
www.mytych.com.pl

SKALA 1:75

