
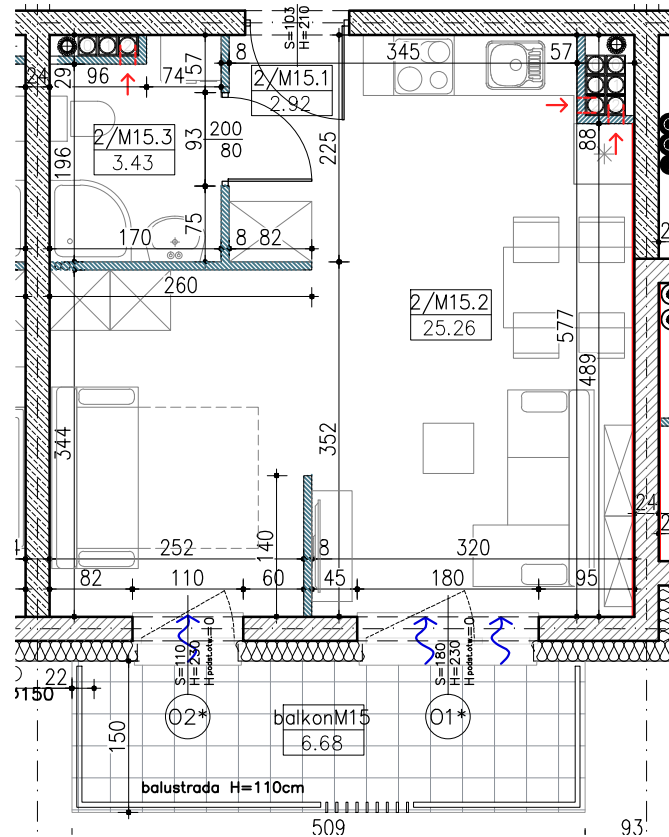



# KĄTY RYBACKIE, UL. BURSZTYNOWA

## BUDYNEK MIESZKALNY

Piętro 2 Mieszkanie 15

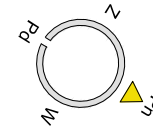

BILANS POWIERZCHNI			
NR POM.	NAZWA POMIESZCZENIA	RODZAJ POSADZKI	POW. UŻYTKOWA
MIESZKANIE M15			
2/M15.1	PRZEDPOKÓJ	POS. CEMENTOWA	2,92
2/M15.2	POK. DZIENNY+ANEKS K.	POS. CEMENTOWA	25,26
2/M15.3	ŁAZIENKA	POS. CEMENTOWA	3,43
RAZEM MIESZKANIE M15			31,61
BALKON		GRES	6,68

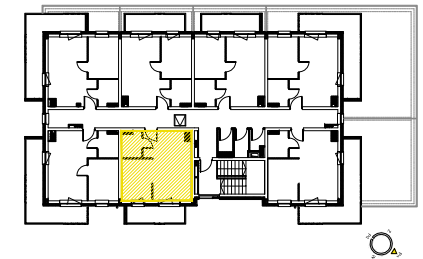

Z.U.B. "MYTYCH" SP. Z O.O.  
ul. Żyrardowska 83c, 82-300 Elbląg

tel. 55 611 07 85  
e-mail: mytych@mytych.com.pl  
www.mytych.com.pl

SKALA 1:75

