



# ELBLĄG, UL. BEDNARSKA 1 - 6, UL. WODNA 87, 88

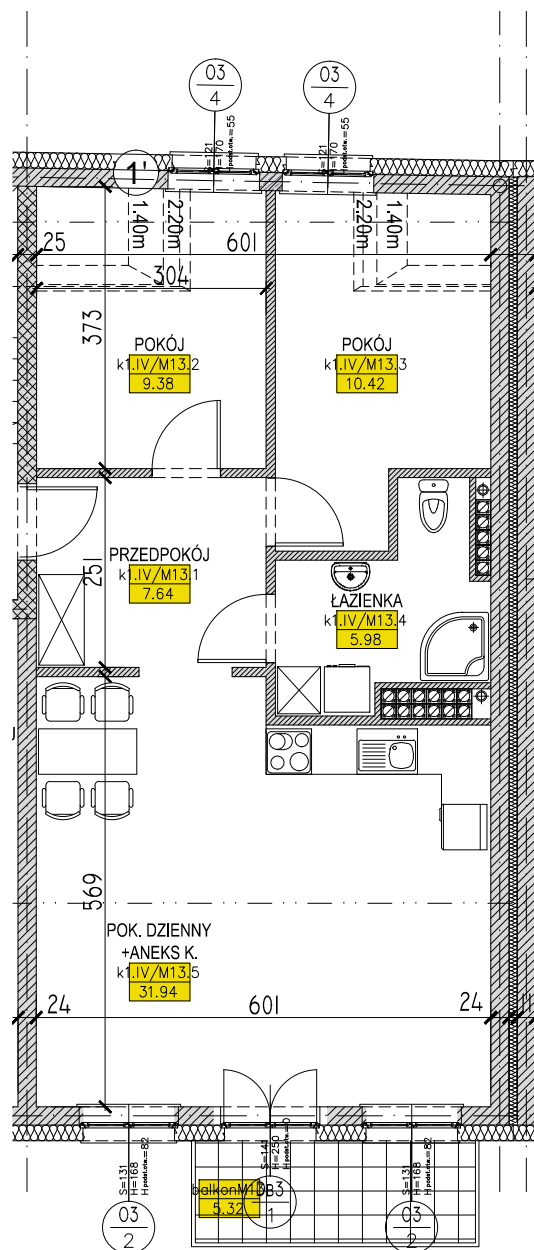

SKALA 1:100

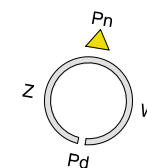


## KLATKA SCHODOWA K1

Piętro 4

Mieszkanie 13

BILANS POWIERZCHNI			
NR POM.	NAZWA POMIESZCZENIA	RODZAJ POSADZKI	POW. UŻYTKOWA
<b>MIESZKANIE M13</b>			
K1.IV/M13.1	PRZEDPOKÓJ	POS. CEMENTOWA	7.64
K1.IV/M13.2	POKÓJ	POS. CEMENTOWA	9.38
K1.IV/M13.3	POKÓJ	POS. CEMENTOWA	10.42
K1.IV/M13.4	ŁAZIENKA	POS. CEMENTOWA	5.98
K1.IV/M13.5	POK. DZIENNY+ANEKS K.	POS. CEMENTOWA	31.94
<b>RAZEM MIESZKANIE M13</b>			<b>65.36</b>
BALKON		GRES	5.32

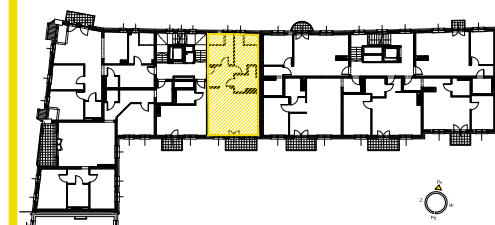

Z.U.B. "MYTYCH" SP. Z O.O.  
ul. Żyrardowska 83c, 82-300 Elbląg

tel. 55 611 07 85  
e-mail: mytych@mytych.com.pl  
www.mytych.com.pl

